


# Appartement (BNR) 09

## Eerste verdieping

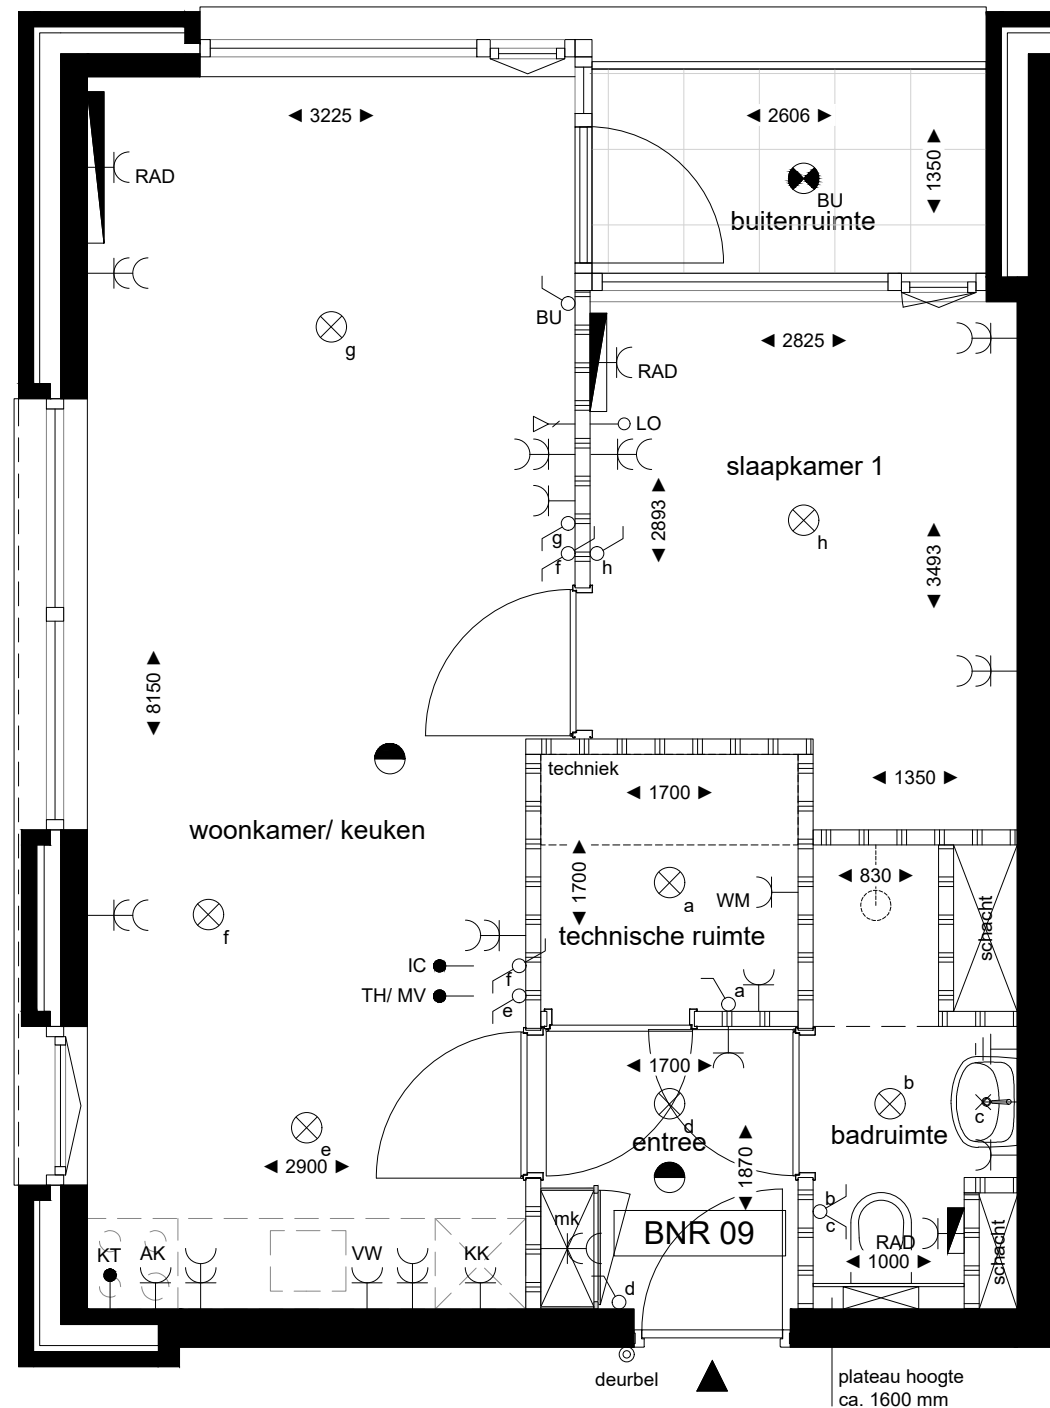


### RENVOOI

	gevelsteen		
	dragende binnenwand		
	niet dragende binnenwand		
	entree woning		
	beldrukker	1200 +	
	schakelaar enkel	1050 +	
	schakelaar serie	1050 +	
	schakelaar wissel	1050 +	
	aansluitpunt data	300 +	
	WCD enkel	1050 +	
	WCD dubbel	300 +	
	WCD wasmachine	1050 +	
	WCD koelkast		
	WCD vaatwasmachine		
	WCD afzuigkap		
	aansluitpunt kooktoestel		
	aansluitpunt onbedraad naar meterkast	300 +	
	bedieningspaneel verwarming en MV		
	intercom	1500 +	
	aansluiting randaarde		
	lichtpunt plafond buiten met armatuur		
	lichtpunt wand	1800 +	
	lichtpunt wand buiten met armatuur (waterdicht)	1800 +	
	lichtpunt plafond		
	rookmelder		
	hemelwaterafvoer		
	radiator elektrisch		
	WCD radiator		

### OPMERKINGEN

- Dubbele wandcontactdozen inbouw, tenzij anders aangegeven, dubbele wandcontactdozen gemonteerd in een duo-inbouwdoos (horizontaal).
- Loze leidingen 19 mm voorzien van trekdraad en afgewerkt met blindplaat.
- Hoogte's conform renvooi, tenzij anders aangegeven.
- Mechanische ventilatie: diverse ruimtes voorzien van aan-en afvoerventielen. Aantallen en exacte positie dienen door installateur bepaald te worden.

### LOCATIE APPARTEMENT

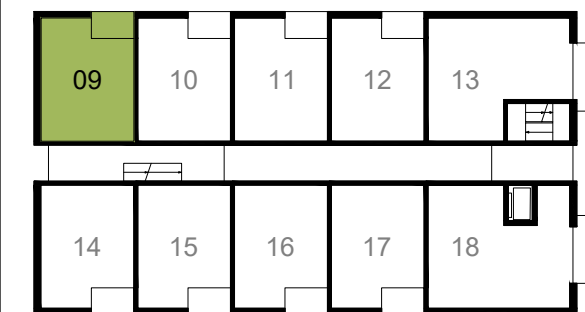

eerste verdieping

**MR JAN**

**TRUDO** supporting people


project : MR Jan 36 appartementen Eindhoven  
 onderwerp : Plattegrond Bouwnummer 09

datum : 18-07-2023  
 schaal : 1:50  
 werknummer : 3991000  
 status : definitief  
 gewijzigd : -  
 bouwnummer : 09

**MR. STIR**  
 Peter Peters  
 Bouwbedrijf  
 Peters  
 Projectontwikkeling

# Appartement (BNR) 10

## Eerste verdieping

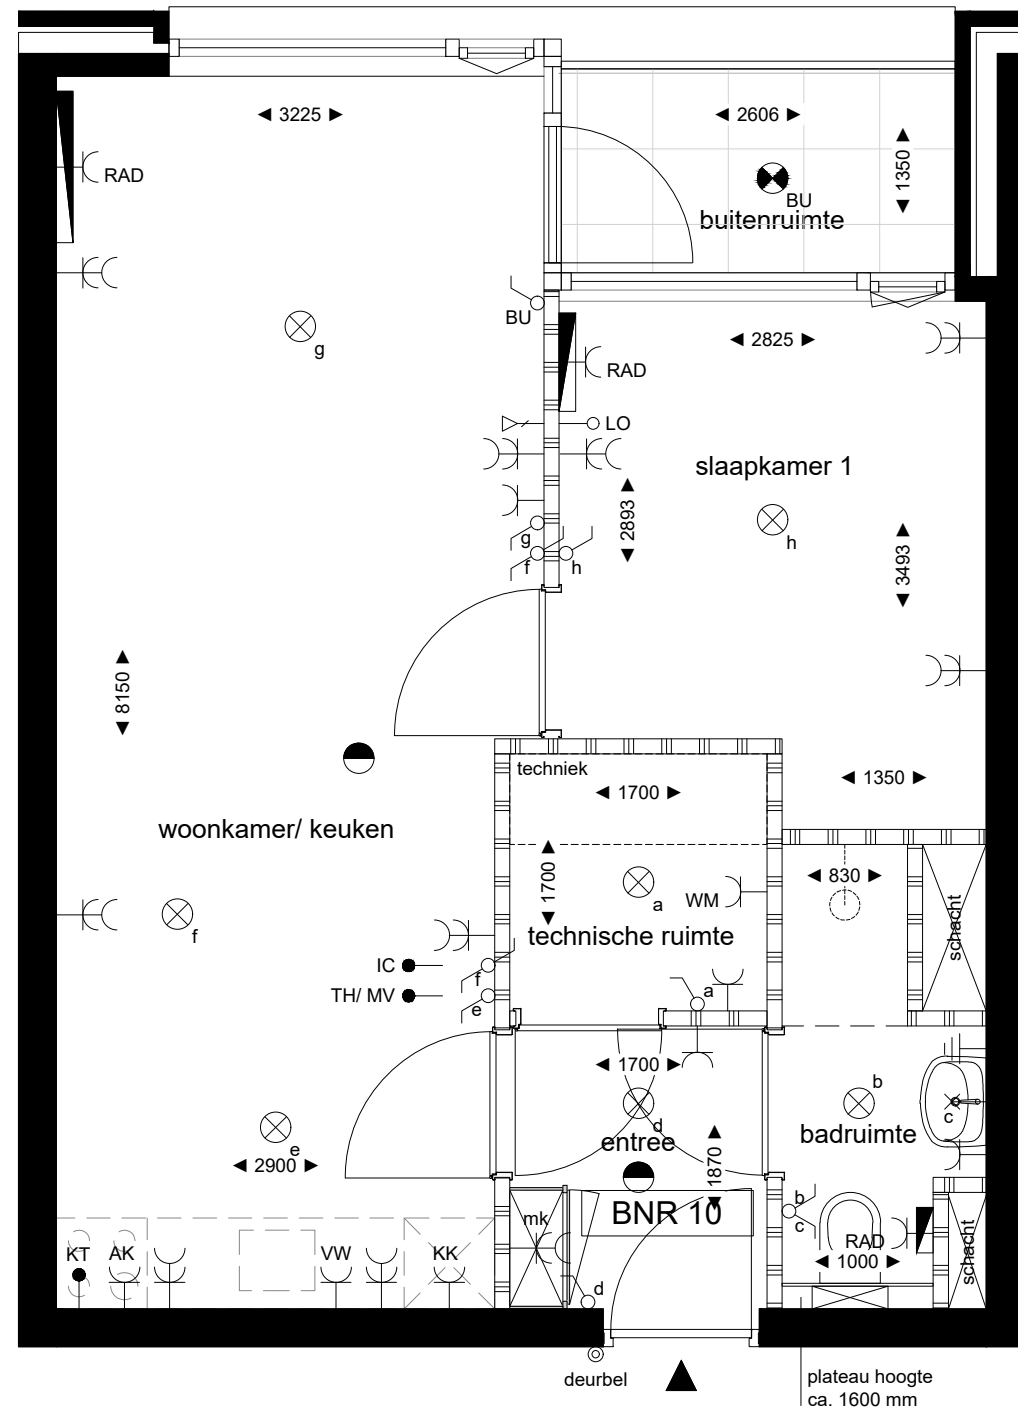

### RENVOOI

	gevelsteen				
	dragende binnenwand				
	niet dragende binnenwand				
	entree woning				
	beldrukker	1200 +			
	schakelaar enkel	1050 +			
	schakelaar serie	1050 +			
	schakelaar wissel	1050 +			
	aansluitpunt data	300 +			
	WCD enkel	1050 +			
	WCD dubbel	300 +			
	WCD wasmachine	1050 +			
	WCD koelkast				
	WCD vaatwasmachine				
	WCD afzuigkap				
	aansluitpunt kooktoestel				
	aansluitpunt onbedraad naar meterkast	300 +			
	bedieningspaneel verwarming en MV				
	intercom	1500 +			
	aansluiting randaarde				
	lichtpunt plafond buiten met armatuur				
	lichtpunt wand	1800 +			
	lichtpunt wand buiten met armatuur (waterdicht)	1800 +			
	lichtpunt plafond				
	rookmelder				
	hemelwaterafvoer				
	radiator elektrisch				
	WCD radiator				

### OPMERKINGEN

- Dubbele wandcontactdozen inbouw, tenzij anders aangegeven, dubbele wandcontactdozen gemonteerd in een duo-inbouwdoos (horizontaal).
- Loze leidingen 19 mm voorzien van trekdraad en afgewerkt met blindplaat.
- Hoogte's conform renvooi, tenzij anders aangegeven.
- Mechanische ventilatie: diverse ruimtes voorzien van aan-en afvoerventielen. Aantallen en exacte positie dienen door installateur bepaald te worden.

### LOCATIE APPARTEMENT



eerste verdieping

**MR JAN**

**TRUDO** supporting people


project : MR Jan 36 appartementen Eindhoven  
 onderwerp : Plattegrond Bouwnummer 10

datum : 18-07-2023  
 schaal : 1:50  
 werknummer : 3991000  
 status : definitief  
 gewijzigd : -  
 bouwnummer : 10

**MR. STIR**  
 Peter Peters  
 Bouwbedrijf  
 Peter Peters  
 Projectontwikkeling

# Appartement (BNR) 11

## Eerste verdieping

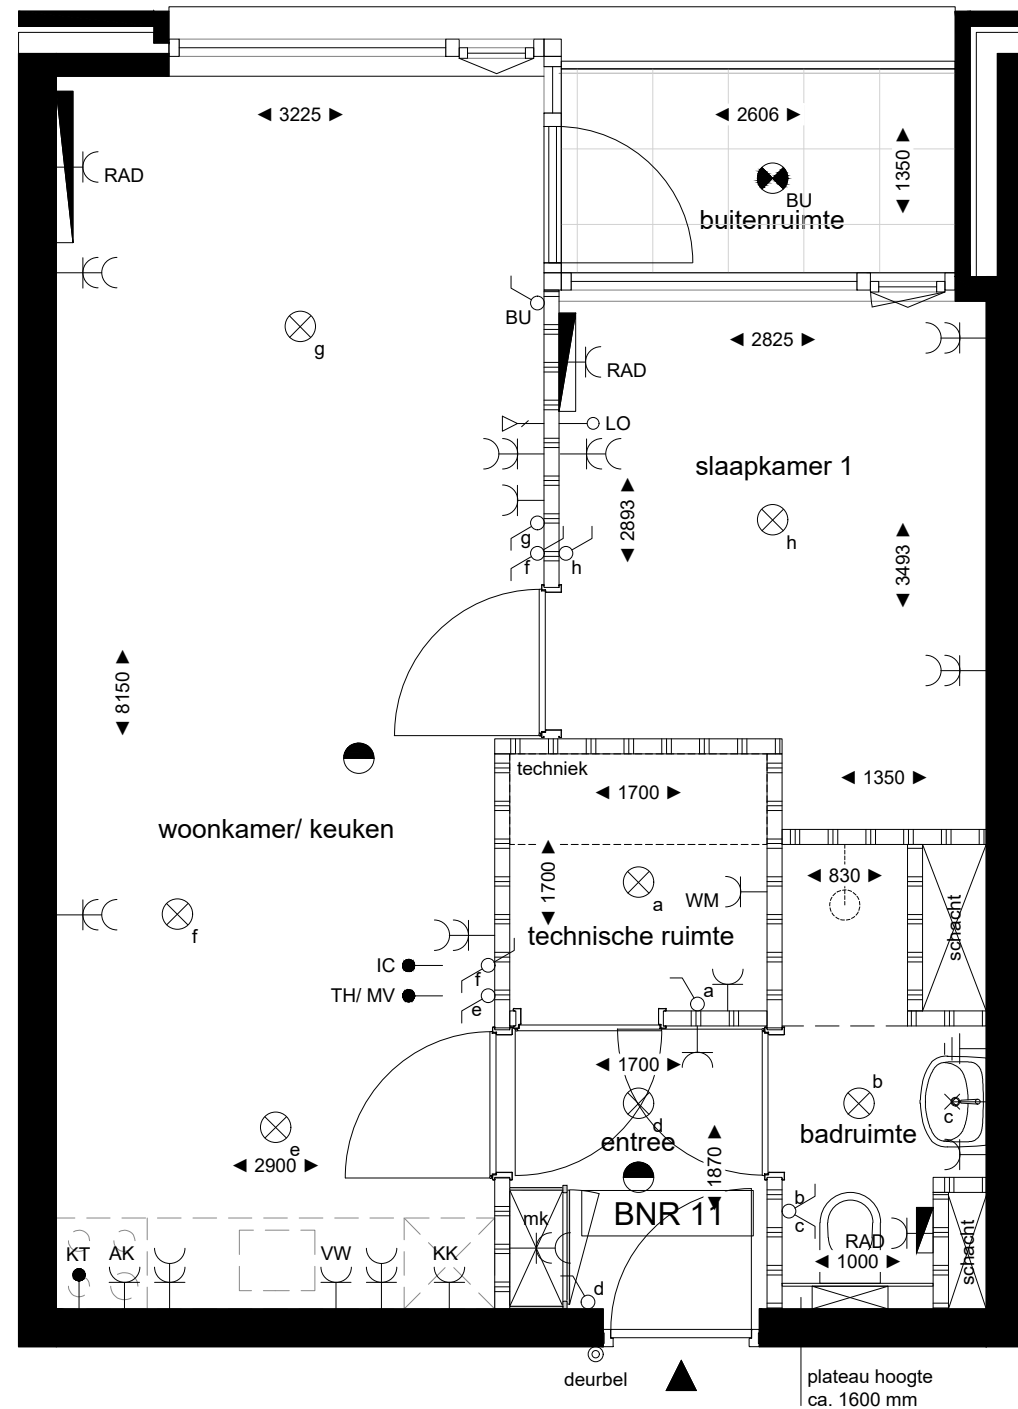

### RENVOOI

	gevelsteen			
	dragende binnenwand			
	niet dragende binnenwand			
	entree woning			
	beldrukker	1200 +		
	schakelaar enkel	1050 +		
	schakelaar serie	1050 +		
	schakelaar wissel	1050 +		
	aansluitpunt data	300 +		
	WCD enkel	1050 +		
	WCD dubbel	300 +		
	WCD wasmachine	1050 +		
	WCD koelkast			
	WCD vaatwasmachine			
	WCD afzuigkap			
	aansluitpunt kooktoestel			
	aansluitpunt onbedraad naar meterkast	300 +		
	bedieningspaneel verwarming en MV			
	intercom	1500 +		
	aansluiting randaarde			
	lichtpunt plafond buiten met armatuur			
	lichtpunt wand	1800 +		
	lichtpunt wand buiten met armatuur (waterdicht)	1800 +		
	lichtpunt plafond			
	rookmelder			
	hemelwaterafvoer			
	radiator elektrisch			
	WCD radiator			

### OPMERKINGEN

- Dubbele wandcontactdozen inbouw, tenzij anders aangegeven, dubbele wandcontactdozen gemonteerd in een duo-inbouwdoos (horizontaal).
- Loze leidingen 19 mm voorzien van trekdraad en afgewerkt met blindplaat.
- Hoogte's conform renvooi, tenzij anders aangegeven.
- Mechanische ventilatie: diverse ruimtes voorzien van aan-en afvoerventielen. Aantallen en exacte positie dienen door installateur bepaald te worden.

### LOCATIE APPARTEMENT



eerste verdieping

**MR JAN**

**TRUDO** supporting people


project : MR Jan 36 appartementen Eindhoven  
 onderwerp : Plattegrond Bouwnummer 11

datum : 18-07-2023  
 schaal : 1:50  
 werknummer : 3991000  
 status : definitief  
 gewijzigd : -  
 bouwnummer : 11

**MR. STIR**  
 Peter Peters  
 Bouwbedrijf  
 Peter Peters  
 Projectontwikkeling

# Appartement (BNR) 12

## Eerste verdieping

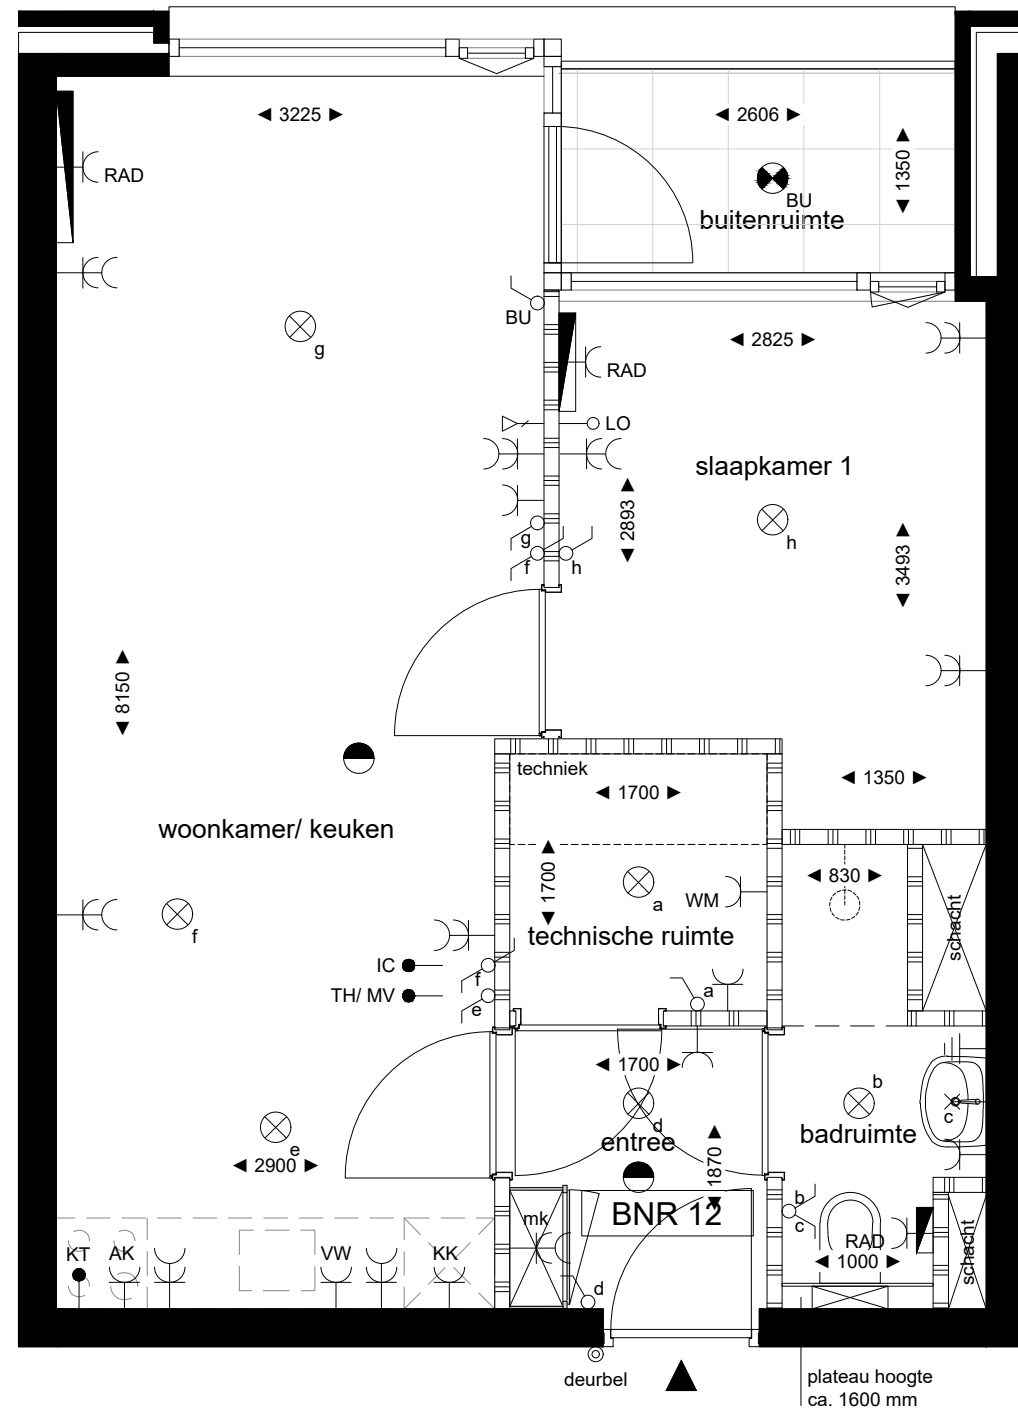

plateau hoogte  
ca. 1600 mm

### RENVOOI

	gevelsteen		KT ●	aansluitpunt kooktoestel	
	dragende binnenwand		LO ○	aansluitpunt onbedraad naar meterkast	300 +
	niet dragende binnenwand		TH/ MV ●	bedieningspaneel verwarming en MV	
	entree woning		IC ●	intercom	1500 +
	beldrukker	1200 +		aansluiting randaarde	
	schakelaar enkel	1050 +		lichtpunt plafond buiten met armatuur	
	schakelaar serie	1050 +		lichtpunt wand	1800 +
	schakelaar wissel	1050 +	BU ×	lichtpunt wand buiten met armatuur (waterdicht)	1800 +
	aansluitpunt data	300 +		lichtpunt plafond	
	WCD enkel	1050 +		rookmelder	
	WCD dubbel	300 +	HWA ⊕	hemelwaterafvoer	
	WCD wasmachine	1050 +		radiator elektrisch	
	WCD koelkast			WCD radiator	
	WCD vaatwasmachine				
	WCD afzuigkap				

### OPMERKINGEN

- Dubbele wandcontactdozen inbouw, tenzij anders aangegeven, dubbele wandcontactdozen gemonteerd in een duo-inbouwdoos (horizontaal).
- Loze leidingen 19 mm voorzien van trekdraad en afgewerkt met blindplaat.
- Hoogte's conform renvooi, tenzij anders aangegeven.
- Mechanische ventilatie: diverse ruimtes voorzien van aan-en afvoerventielen. Aantallen en exacte positie dienen door installateur bepaald te worden.

### LOCATIE APPARTEMENT



eerste verdieping

**MR JAN**

**TRUDO** supporting people


project : MR Jan 36 appartementen Eindhoven  
onderwerp : Plattegrond Bouwnummer 12

datum : 18-07-2023  
schaal : 1:50  
werknummer : 3991000  
status : definitief  
gewijzigd : -  
bouwnummer : 12

**MR. STIR**  
Peter Peters  
Bouwbedrijf  
Peter Peters  
Projectontwikkeling

# Appartement (BNR) 14

## Eerste verdieping

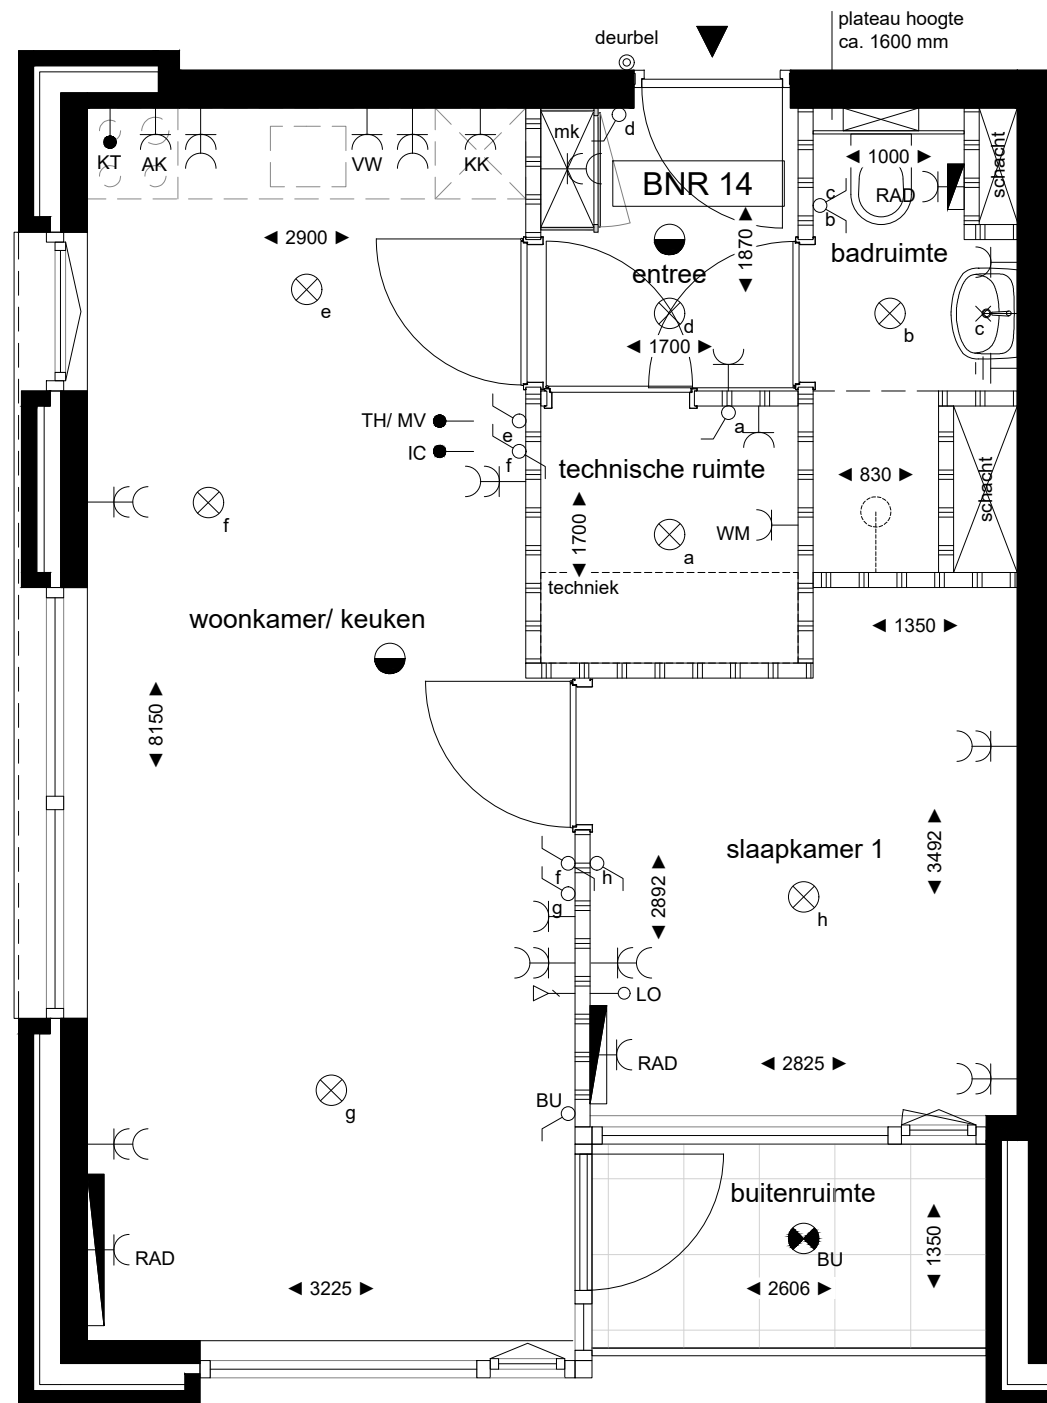

### RENVOOI

	gevelsteen		
	dragende binnenwand		
	niet dragende binnenwand		
	entree woning		
	beldrukker	1200 +	
	schakelaar enkel	1050 +	
	schakelaar serie	1050 +	
	schakelaar wissel	1050 +	
	aansluitpunt data	300 +	
	WCD enkel	1050 +	
	WCD dubbel	300 +	
	WCD wasmachine	1050 +	
	WCD koelkast		
	WCD vaatwasmachine		
	WCD afzuigkap		
	aansluitpunt kooktoestel		
	aansluitpunt onbedraad naar meterkast	300 +	
	bedieningspaneel verwarming en MV		
	intercom	1500 +	
	aansluiting randaarde		
	lichtpunt plafond buiten met armatuur		
	lichtpunt wand	1800 +	
	lichtpunt wand buiten met armatuur (waterdicht)	1800 +	
	lichtpunt plafond		
	rookmelder		
	hemelwaterafvoer		
	radiator elektrisch		
	WCD radiator		

### OPMERKINGEN

- Dubbele wandcontactdozen inbouw, tenzij anders aangegeven, dubbele wandcontactdozen gemonteerd in een duo-inbouwdoos (horizontaal).
- Loze leidingen 19 mm voorzien van trekdraad en afgewerkt met blindplaat.
- Hoogte's conform renvooi, tenzij anders aangegeven.
- Mechanische ventilatie: diverse ruimtes voorzien van aan-en afvoerventielen. Aantallen en exacte positie dienen door installateur bepaald te worden.

### LOCATIE APPARTEMENT



eerste verdieping

**MR JAN**

**TRUDO** supporting people


project : MR Jan 36 appartementen Eindhoven  
 onderwerp : Plattegrond Bouwnummer 14

datum : 18-07-2023  
 schaal : 1:50  
 werknummer : 3991000  
 status : definitief  
 gewijzigd : -  
 bouwnummer : 14

**MR. STIR**  
 Peter Peters  
 Bouwbedrijf  
 Peters  
 Projectontwikkeling

# Appartement (BNR) 15

## Eerste verdieping

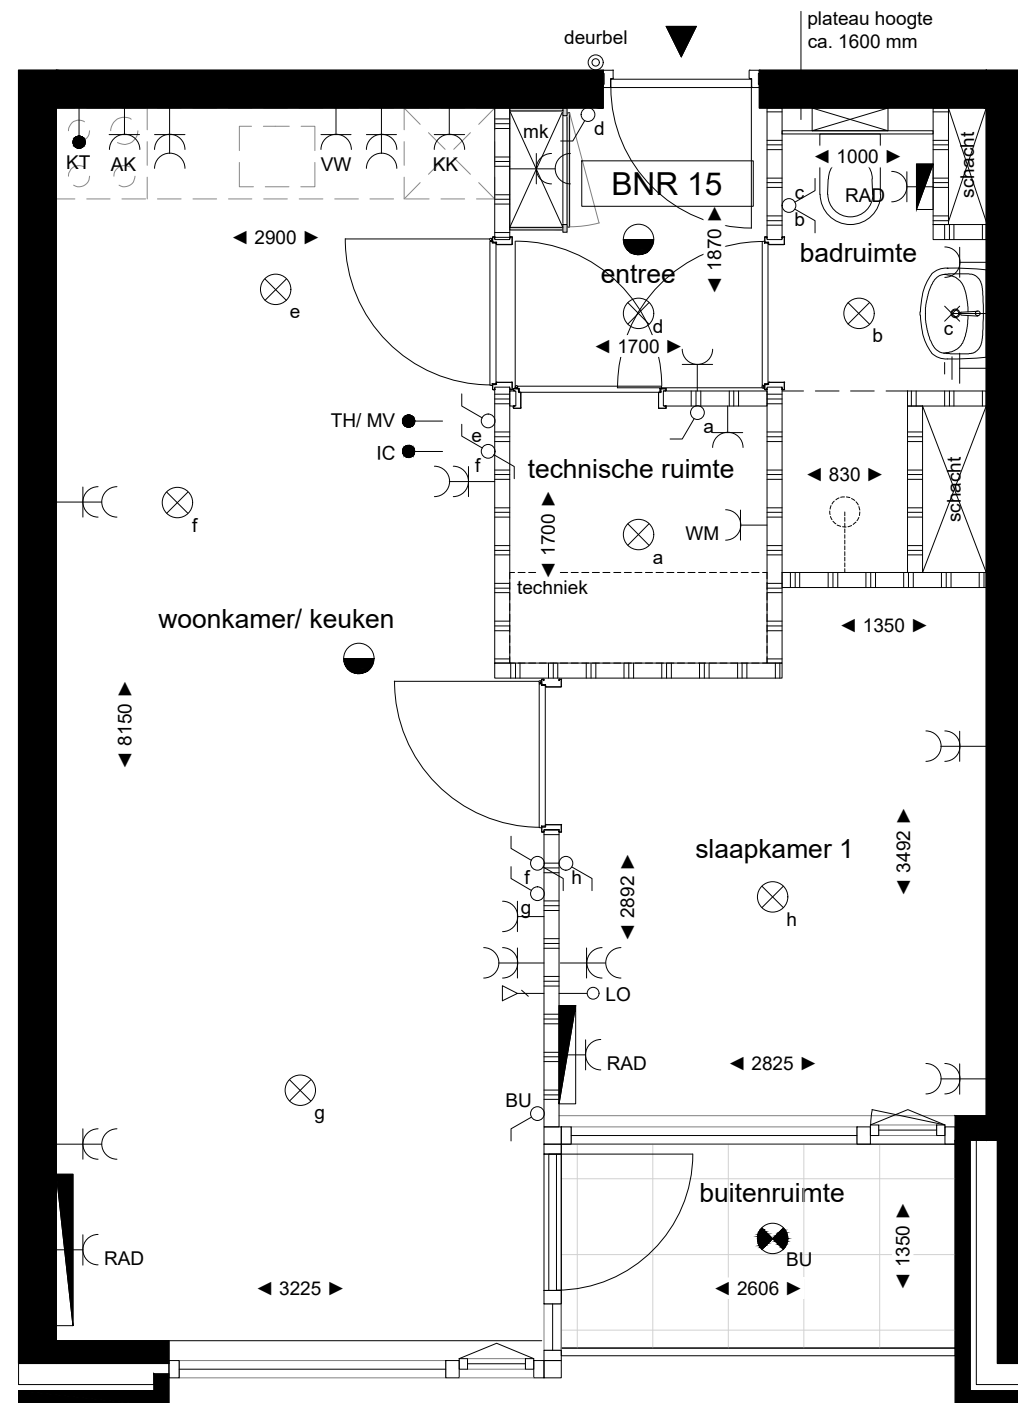

### RENVOOI

█	gevelsteen		
█	dragende binnenwand		
▤	niet dragende binnenwand		
▲	entree woning		
⊙	beldrukker	1200 +	
⌚	schakelaar enkel	1050 +	
⌚	schakelaar serie	1050 +	
⌚	schakelaar wissel	1050 +	
⌚	aansluitpunt data	300 +	
⌚	WCD enkel	1050 +	
⌚	WCD dubbel	300 +	
⌚	WCD wasmachine	1050 +	
⌚	WCD koelkast		
⌚	WCD vaatwasmachine		
⌚	WCD afzuigkap		
KT	•	aansluitpunt kooktoestel	
LO	○	aansluitpunt onbedraad naar meterkast	300 +
TH/ MV	•	bedieningspaneel verwarming en MV	
IC	•	intercom	1500 +
⌚	⌚	aansluiting randaarde	
⊗	⊗	lichtpunt plafond buiten met armatuur	
×	×	lichtpunt wand	1800 +
BU	×	lichtpunt wand buiten met armatuur (waterdicht)	1800 +
⊗	⊗	lichtpunt plafond	
●	●	rookmelder	
HWA	⊕	hemelwaterafvoer	
▬	▬	radiator elektrisch	
RAD	⌚	WCD radiator	

### OPMERKINGEN

- Dubbele wandcontactdozen inbouw, tenzij anders aangegeven, dubbele wandcontactdozen gemonteerd in een duo-inbouwdoos (horizontaal).
- Loze leidingen 19 mm voorzien van trekdraad en afgewerkt met blindplaat.
- Hoogte's conform renvooi, tenzij anders aangegeven.
- Mechanische ventilatie: diverse ruimtes voorzien van aan-en afvoerventielen. Aantallen en exacte positie dienen door installateur bepaald te worden.

### LOCATIE APPARTEMENT



eerste verdieping

**MR JAN**

**TRUDO** supporting people


project : **MR Jan 36 appartementen Eindhoven**  
 onderwerp : **Plattegrond Bouwnummer 15**

datum : 18-07-2023  
 schaal : 1:50  
 werknummer : 3991000  
 status : definitief  
 gewijzigd : -  
 bouwnummer : 15

**MR. STIR**  
 Peter Peters  
 Bouwbedrijf  
 Peters  
 Projectontwikkeling

# Appartement (BNR) 16

## Eerste verdieping

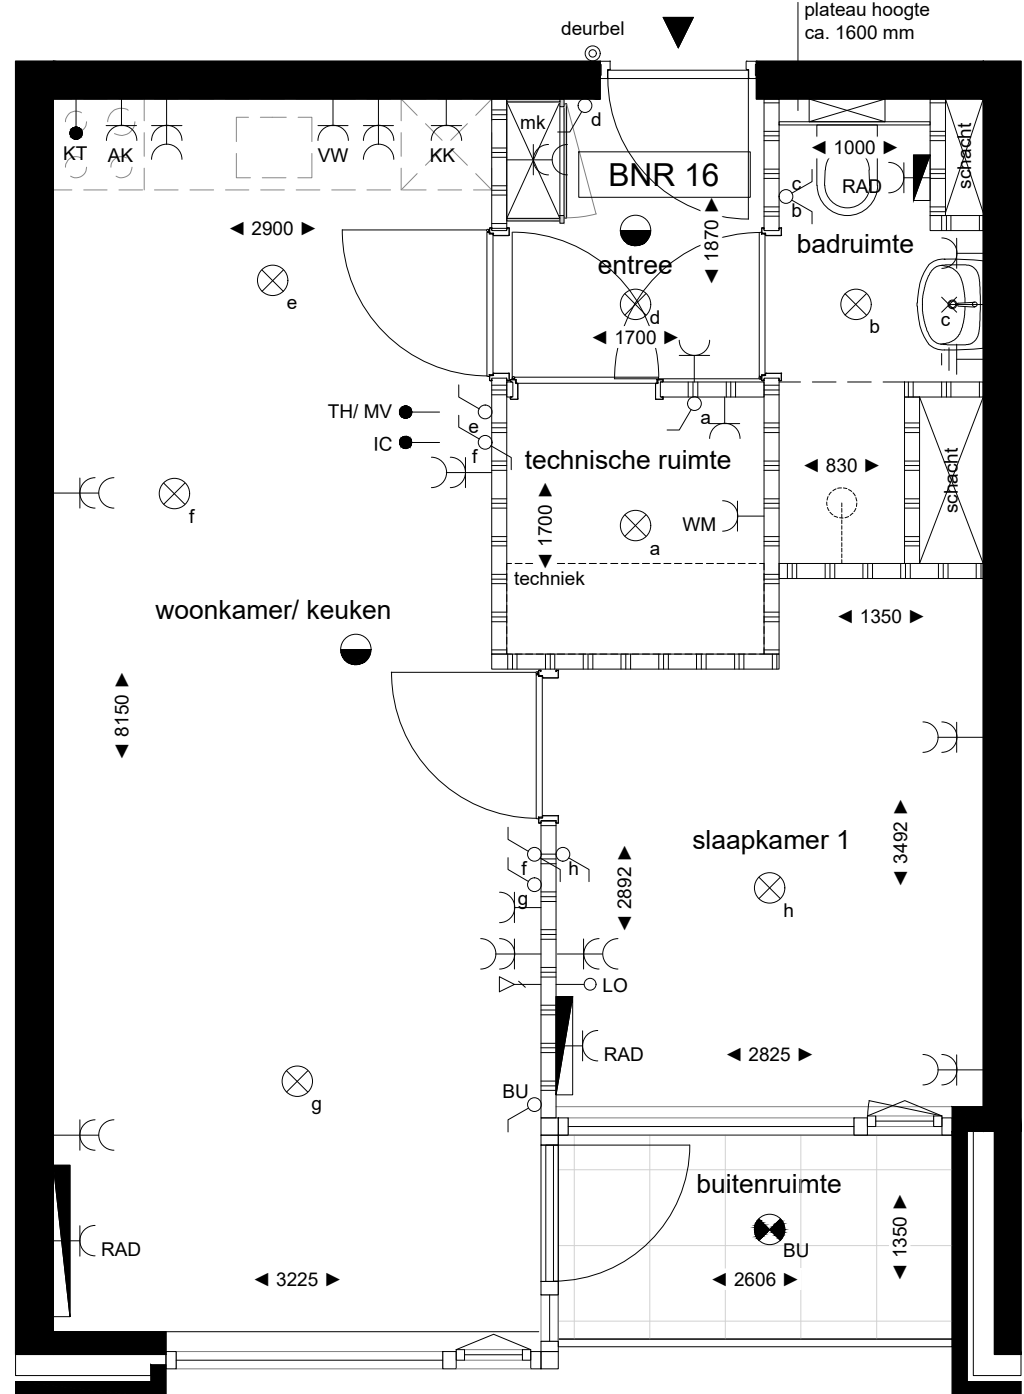

### RENVOOI

	gevelsteen		KT	aansluitpunt kooktoestel	
	dragende binnenwand		LO	aansluitpunt onbedraad naar meterkast	300 +
	niet dragende binnenwand		TH/ MV	bedieningspaneel verwarming en MV	
	entree woning		IC	intercom	1500 +
	beldrukker	1200 +		aansluiting randaarde	
	schakelaar enkel	1050 +		lichtpunt plafond buiten met armatuur	
	schakelaar serie	1050 +		lichtpunt wand	1800 +
	schakelaar wissel	1050 +	BU	lichtpunt wand buiten met armatuur (waterdicht)	1800 +
	aansluitpunt data	300 +		lichtpunt plafond	
	WCD enkel	1050 +		rookmelder	
	WCD dubbel	300 +	HWA	hemelwaterafvoer	
	WCD wasmachine	1050 +		radiator elektrisch	
	WCD koelkast		RAD	WCD radiator	
	WCD vaatwasmachine				
	WCD afzuigkap				

### OPMERKINGEN

- Dubbele wandcontactdozen inbouw, tenzij anders aangegeven, dubbele wandcontactdozen gemonteerd in een duo-inbouwdoos (horizontaal).
- Loze leidingen 19 mm voorzien van trekdraad en afgewerkt met blindplaat.
- Hoogte's conform renvooi, tenzij anders aangegeven.
- Mechanische ventilatie: diverse ruimtes voorzien van aan-en afvoerventielen. Aantallen en exacte positie dienen door installateur bepaald te worden.

### LOCATIE APPARTEMENT



eerste verdieping




project : MR Jan 36 appartementen Eindhoven  
 onderwerp : Plattegrond Bouwnummer 16

datum : 18-07-2023  
 schaal : 1:50  
 werknummer : 3991000  
 status : definitief  
 gewijzigd : -  
 bouwnummer : 16



# Appartement (BNR) 17

## Eerste verdieping

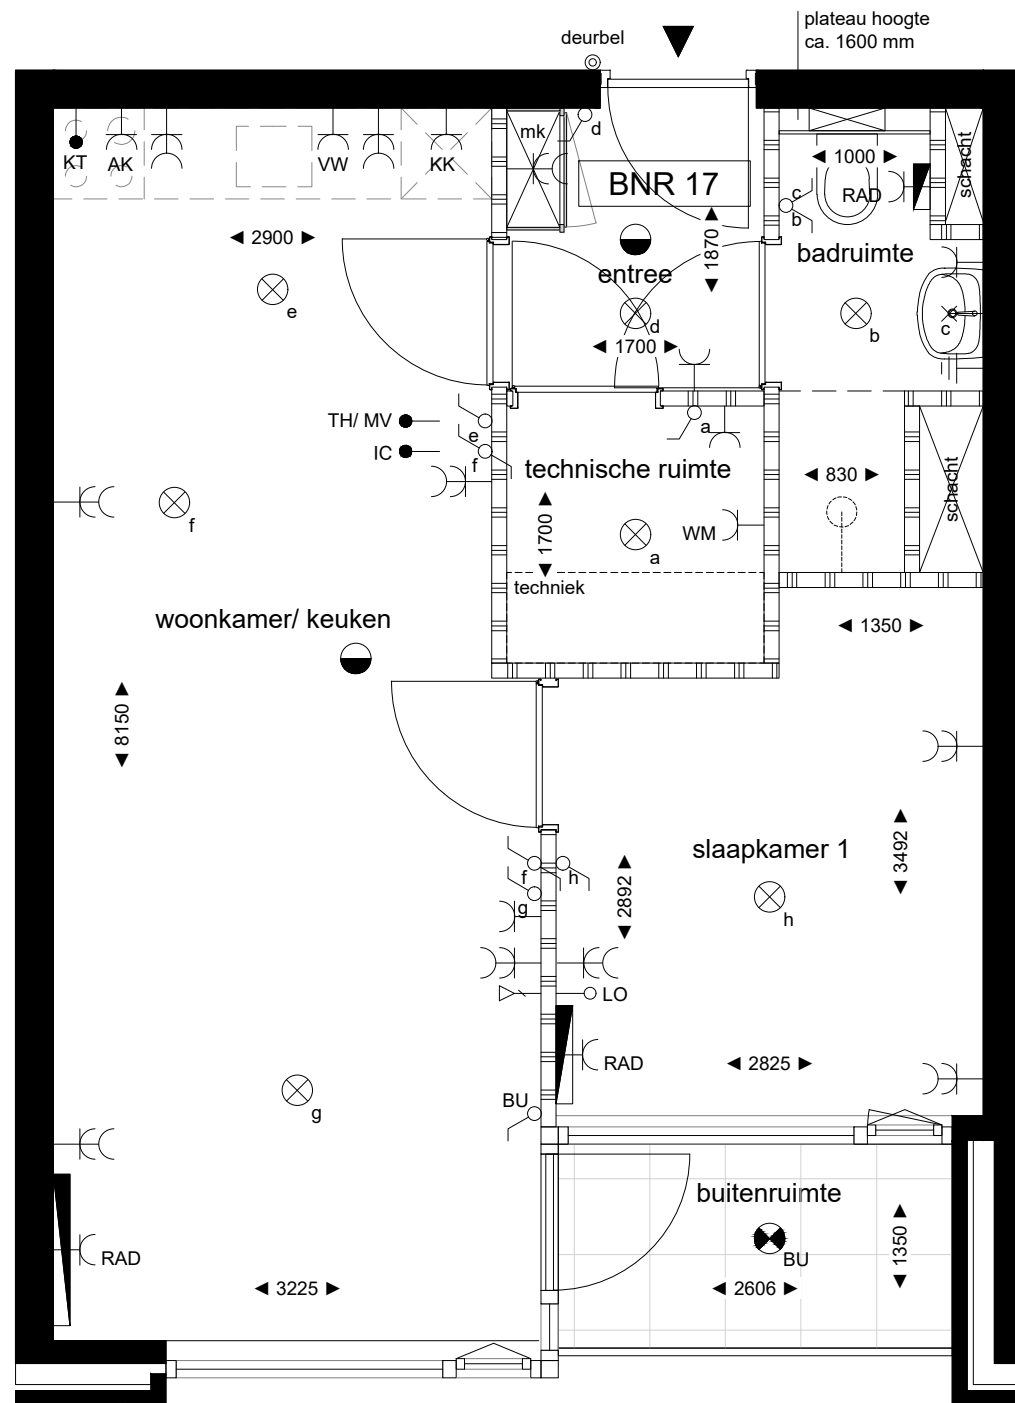

### RENVOOI

	gevelsteen		
	dragende binnenwand		
	niet dragende binnenwand		
	entree woning		
	beldrukker	1200 +	
	schakelaar enkel	1050 +	
	schakelaar serie	1050 +	
	schakelaar wissel	1050 +	
	aansluitpunt data	300 +	
	WCD enkel	1050 +	
	WCD dubbel	300 +	
	WCD wasmachine	1050 +	
	WCD koelkast		
	WCD vaatwasmachine		
	WCD afzuigkap		
	aansluitpunt kooktoestel		
	aansluitpunt onbedraad naar meterkast	300 +	
	bedieningspaneel verwarming en MV		
	intercom	1500 +	
	aansluiting randaarde		
	lichtpunt plafond buiten met armatuur		
	lichtpunt wand	1800 +	
	lichtpunt wand buiten met armatuur (waterdicht)	1800 +	
	lichtpunt plafond		
	rookmelder		
	hemelwaterafvoer		
	radiator elektrisch		
	WCD radiator		

### OPMERKINGEN

- Dubbele wandcontactdozen inbouw, tenzij anders aangegeven, dubbele wandcontactdozen gemonteerd in een duo-inbouwdoos (horizontaal).
- Loze leidingen 19 mm voorzien van trekdraad en afgewerkt met blindplaat.
- Hoogte's conform renvooi, tenzij anders aangegeven.
- Mechanische ventilatie: diverse ruimtes voorzien van aan-en afvoerventielen. Aantallen en exacte positie dienen door installateur bepaald te worden.

### LOCATIE APPARTEMENT



eerste verdieping

**MR. JAN**

**TRUDO** supporting people

project : MR Jan 36 appartementen Eindhoven  
 onderwerp : Plattegrond Bouwnummer 17


datum : 18-07-2023  
 schaal : 1:50  
 werknummer : 3991000  
 status : definitief  
 gewijzigd : -  
 bouwnummer : 17

**MR. STIR**  
 Peter Peters  
 Bouwbedrijf  
 Peters  
 Projectontwikkeling



# Appartement (BNR) 20

## Tweede verdieping

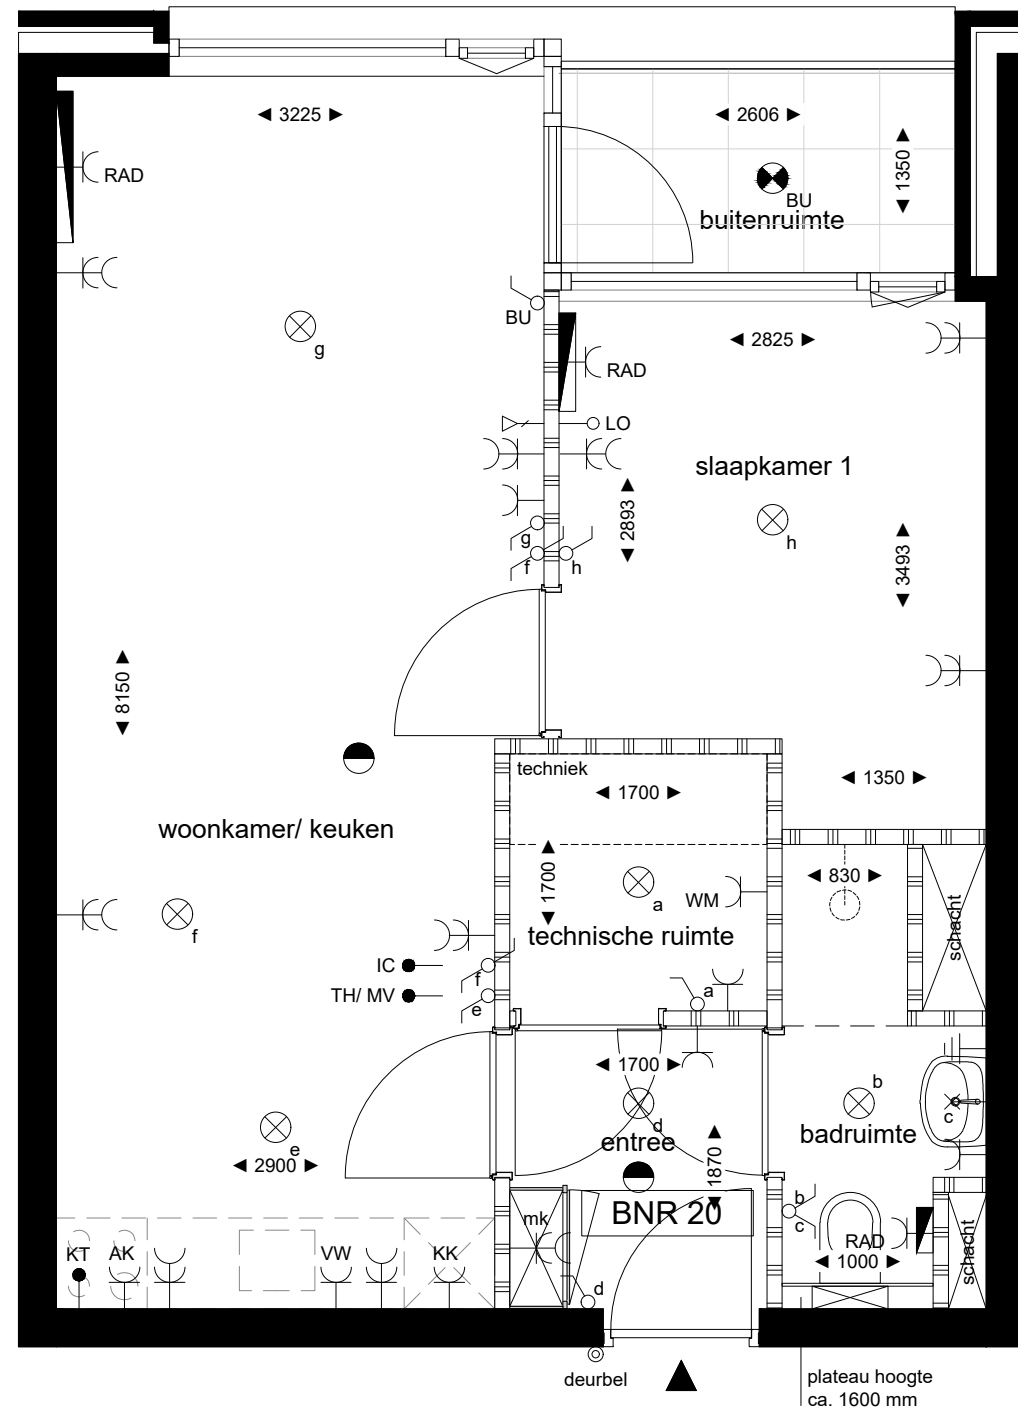

plateau hoogte  
ca. 1600 mm

### RENVOOI

	gevelsteen		
	dragende binnenwand		
	niet dragende binnenwand		
	entree woning		
	beldrukker	1200 +	
	schakelaar enkel	1050 +	
	schakelaar serie	1050 +	
	schakelaar wissel	1050 +	
	aansluitpunt data	300 +	
	WCD enkel	1050 +	
	WCD dubbel	300 +	
	WCD wasmachine	1050 +	
	WCD koelkast		
	WCD vaatwasmachine		
	WCD afzuigkap		
	aansluitpunt kooktoestel		
	aansluitpunt onbedraad naar meterkast	300 +	
	bedieningspaneel verwarming en MV		
	intercom	1500 +	
	aansluiting randaarde		
	lichtpunt plafond buiten met armatuur		
	lichtpunt wand	1800 +	
	lichtpunt wand buiten met armatuur (waterdicht)	1800 +	
	lichtpunt plafond		
	rookmelder		
	hemelwaterafvoer		
	radiator elektrisch		
	WCD radiator		

### OPMERKINGEN

- Dubbele wandcontactdozen inbouw, tenzij anders aangegeven, dubbele wandcontactdozen gemonteerd in een duo-inbouwdoos (horizontaal).
- Loze leidingen 19 mm voorzien van trekdraad en afgewerkt met blindplaat.
- Hoogte's conform renvooi, tenzij anders aangegeven.
- Mechanische ventilatie: diverse ruimtes voorzien van aan-en afvoerventielen. Aantallen en exacte positie dienen door installateur bepaald te worden.

### LOCATIE APPARTEMENT



tweede verdieping

**MR JAN**

**TRUDO** supporting people


project : MR Jan 36 appartementen Eindhoven  
onderwerp : Plattegrond Bouwnummer 20

datum : 18-07-2023  
schaal : 1:50  
werknummer : 3991000  
status : definitief  
gewijzigd : -  
bouwnummer : 20

**MR. STIR**  
Peter Peters  
Bouwbedrijf  
Peter Peters  
Projectontwikkeling

# Appartement (BNR) 21

## Tweede verdieping

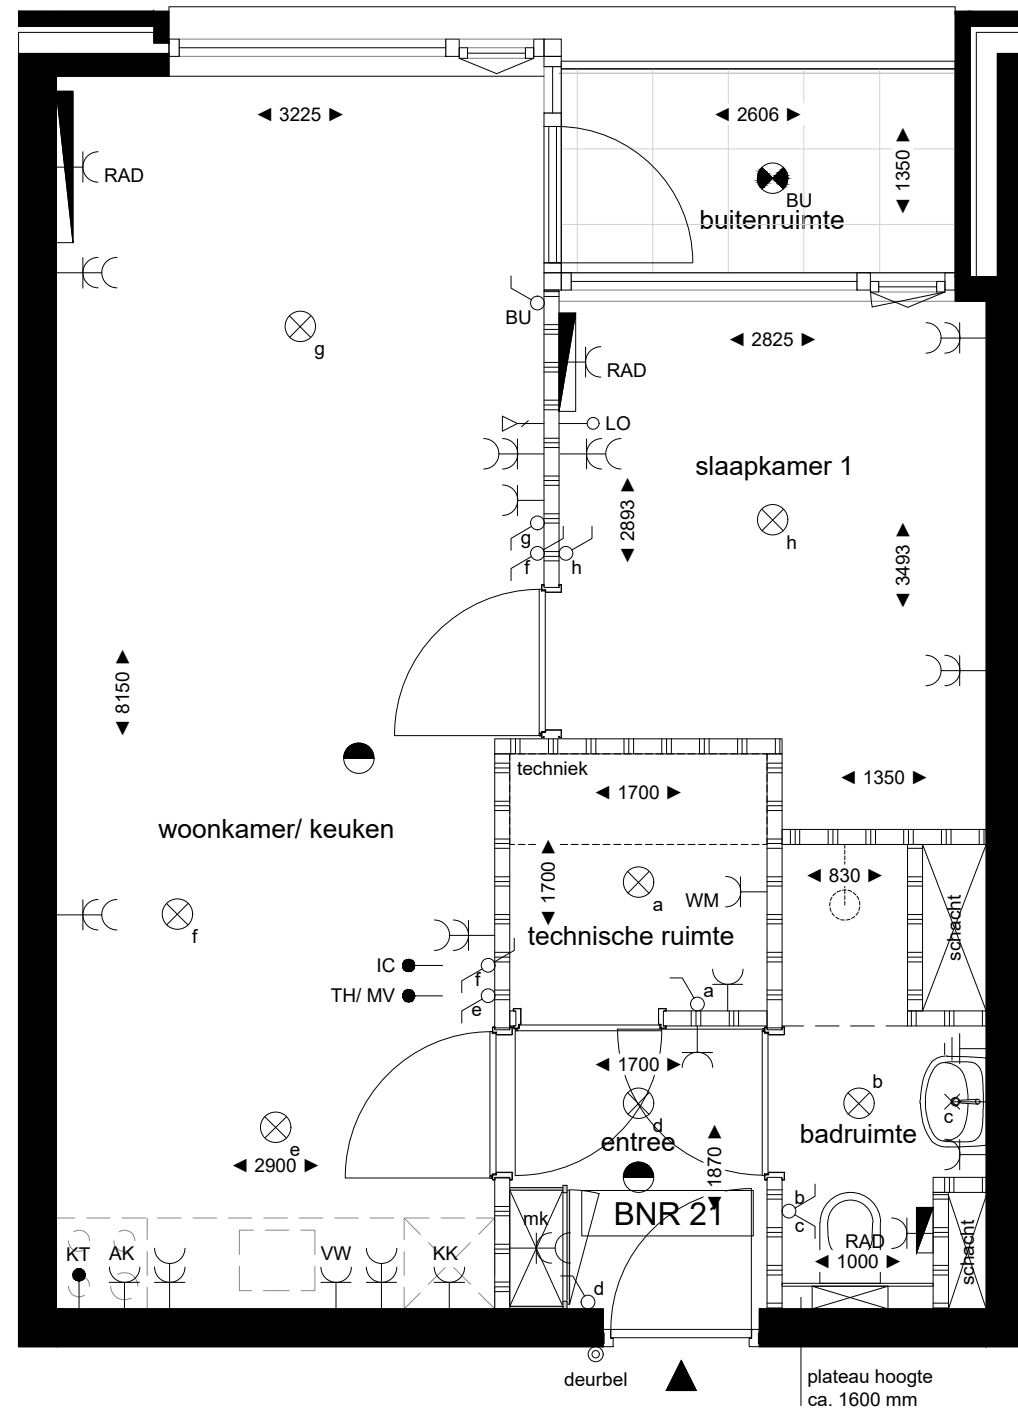

plateau hoogte  
ca. 1600 mm

### RENVOOI

	gevelsteen		
	dragende binnenwand		
	niet dragende binnenwand		
	entree woning		
	beldrukker	1200 +	
	schakelaar enkel	1050 +	
	schakelaar serie	1050 +	
	schakelaar wissel	1050 +	
	aansluitpunt data	300 +	
	WCD enkel	1050 +	
	WCD dubbel	300 +	
	WCD wasmachine	1050 +	
	WCD koelkast		
	WCD vaatwasmachine		
	WCD afzuigkap		
	aansluitpunt kooktoestel		
	aansluitpunt onbedraad naar meterkast	300 +	
	bedieningspaneel verwarming en MV		
	intercom	1500 +	
	aansluiting randaarde		
	lichtpunt plafond buiten met armatuur		
	lichtpunt wand	1800 +	
	lichtpunt wand buiten met armatuur (waterdicht)	1800 +	
	lichtpunt plafond		
	rookmelder		
	hemelwaterafvoer		
	radiator elektrisch		
	WCD radiator		

### OPMERKINGEN

- Dubbele wandcontactdozen inbouw, tenzij anders aangegeven, dubbele wandcontactdozen gemonteerd in een duo-inbouwdoos (horizontaal).
- Loze leidingen 19 mm voorzien van trekdraad en afgewerkt met blindplaat.
- Hoogte's conform renvooi, tenzij anders aangegeven.
- Mechanische ventilatie: diverse ruimtes voorzien van aan-en afvoerventielen. Aantallen en exacte positie dienen door installateur bepaald te worden.

### LOCATIE APPARTEMENT



tweede verdieping

**MR JAN**

**TRUDO** supporting people


project : MR Jan 36 appartementen Eindhoven  
onderwerp : Plattegrond Bouwnummer 21

datum : 18-07-2023  
schaal : 1:50  
werknummer : 3991000  
status : definitief  
gewijzigd : -  
bouwnummer : 21

**MR. STIR**  
Peter Peters  
Bouwbedrijf  
Peter Peters  
Projectontwikkeling

# Appartement (BNR) 24

## Tweede verdieping

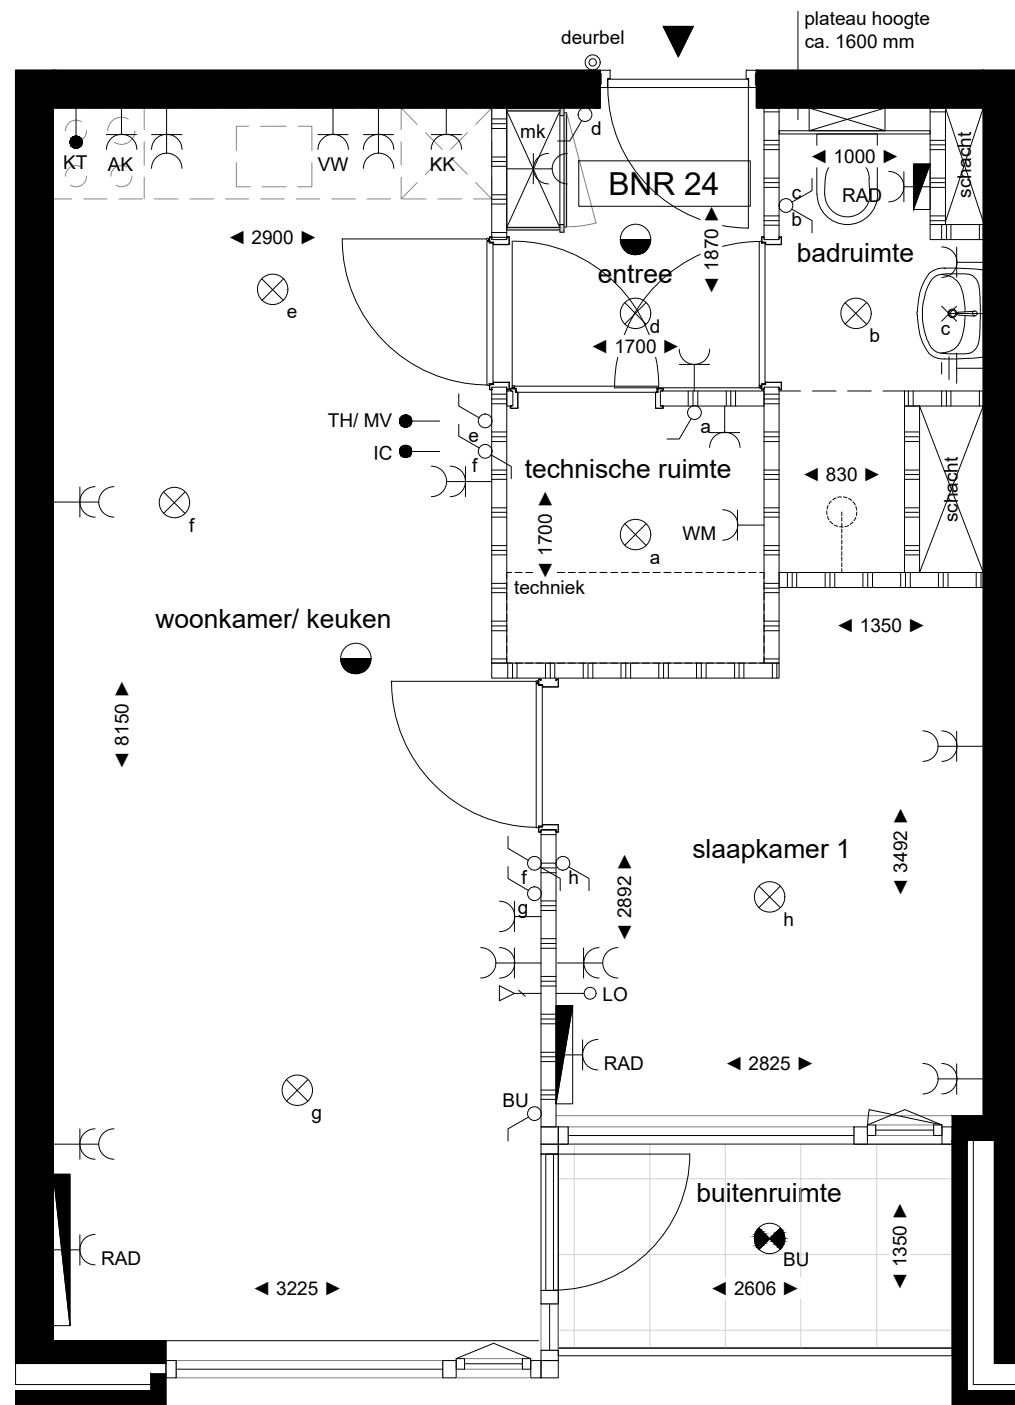

### RENVOOI

	gevelsteen	
	dragende binnenwand	
	niet dragende binnenwand	
	entree woning	
	beldrukker	1200 +
	schakelaar enkel	1050 +
	schakelaar serie	1050 +
	schakelaar wissel	1050 +
	aansluitpunt data	300 +
	WCD enkel	1050 +
	WCD dubbel	300 +
	WCD wasmachine	1050 +
	WCD koelkast	
	WCD vaatwasmachine	
	WCD afzuigkap	
KT	aansluitpunt kooktoestel	
LO	aansluitpunt onbedraad naar meterkast	300 +
TH/MV	bedieningspaneel verwarming en MV	
IC	intercom	1500 +
	aansluiting randaarde	
	lichtpunt plafond buiten met armatuur	
	lichtpunt wand	1800 +
BU	lichtpunt wand buiten met armatuur (waterdicht)	1800 +
	lichtpunt plafond	
	rookmelder	
HWA	hemelwaterafvoer	
	radiator elektrisch	
RAD	WCD radiator	

### OPMERKINGEN

- Dubbele wandcontactdozen inbouw, tenzij anders aangegeven, dubbele wandcontactdozen gemonteerd in een duo-inbouwdoos (horizontaal).
- Loze leidingen 19 mm voorzien van trekdraad en afgewerkt met blindplaat.
- Hoogte's conform renvooi, tenzij anders aangegeven.
- Mechanische ventilatie: diverse ruimtes voorzien van aan-en afvoerventielen. Aantallen en exacte positie dienen door installateur bepaald te worden.

### LOCATIE APPARTEMENT



### tweede verdieping

**MRJAN**

**TRUDO** supporting people


project : MR Jan 36 appartementen Eindhoven  
 onderwerp : Plattegrond Bouwnummer 24

datum : 18-07-2023  
 schaal : 1:50  
 werknummer : 3991000  
 status : definitief  
 gewijzigd : -  
 bouwnummer : 24

**MR. STIR**

# Appartement (BNR) 25

## Tweede verdieping

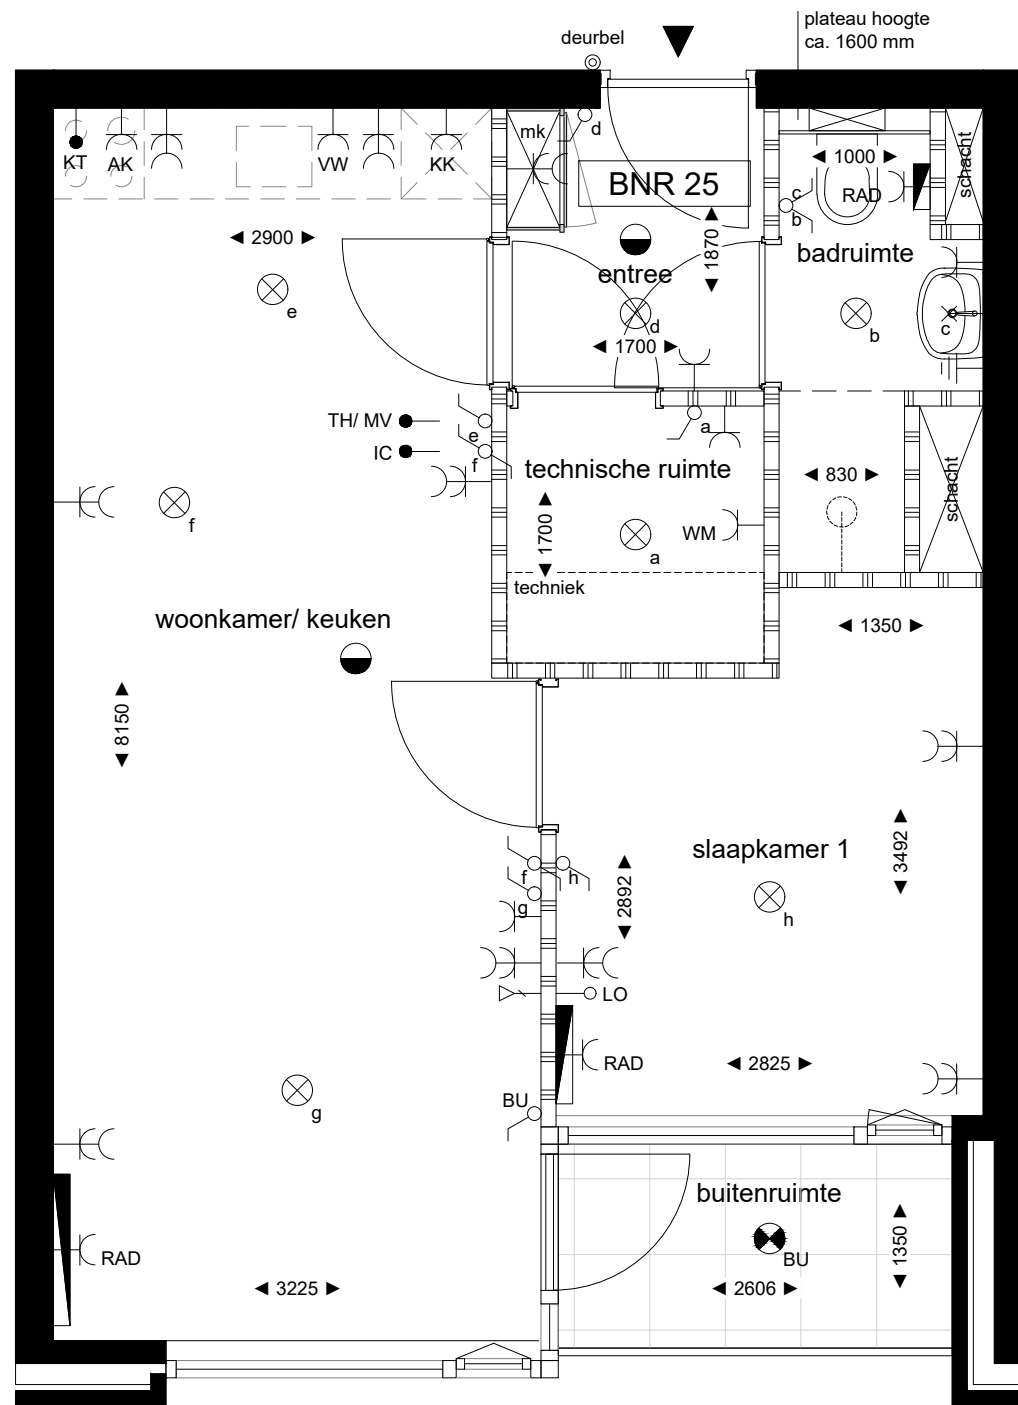

### RENVOOI

	gevelsteen	
	dragende binnenwand	
	niet dragende binnenwand	
	entree woning	
	beldrukker	1200 +
	schakelaar enkel	1050 +
	schakelaar serie	1050 +
	schakelaar wissel	1050 +
	aansluitpunt data	300 +
	WCD enkel	1050 +
	WCD dubbel	300 +
	WCD wasmachine	1050 +
	WCD koelkast	
	WCD vaatwasmachine	
	WCD afzuigkap	
	aansluitpunt kooktoestel	
	aansluitpunt onbedraad naar meterkast	300 +
	bedieningspaneel verwarming en MV	
	intercom	1500 +
	aansluiting randaarde	
	lichtpunt plafond buiten met armatuur	
	lichtpunt wand	1800 +
	lichtpunt wand buiten met armatuur (waterdicht)	1800 +
	lichtpunt plafond	
	rookmelder	
	hemelwaterafvoer	
	radiator elektrisch	
	WCD radiator	

### OPMERKINGEN

- Dubbele wandcontactdozen inbouw, tenzij anders aangegeven, dubbele wandcontactdozen gemonteerd in een duo-inbouwdoos (horizontaal).
- Loze leidingen 19 mm voorzien van trekdraad en afgewerkt met blindplaat.
- Hoogte's conform renvooi, tenzij anders aangegeven.
- Mechanische ventilatie: diverse ruimtes voorzien van aan-en afvoerventielen. Aantallen en exacte positie dienen door installateur bepaald te worden.

### LOCATIE APPARTEMENT



### tweede verdieping

**MR JAN**

**TRUDO** supporting people


project : MR Jan 36 appartementen Eindhoven  
onderwerp : Plattegrond Bouwnummer 25

datum : 18-07-2023  
schaal : 1:50  
werknummer : 3991000  
status : definitief  
gewijzigd : -  
bouwnummer : 25

**MR. STIR**  
Peter Peters  
Bouwbedrijf  
Peter Peters  
Projectontwikkeling

# Appartement (BNR) 28

## Derde verdieping

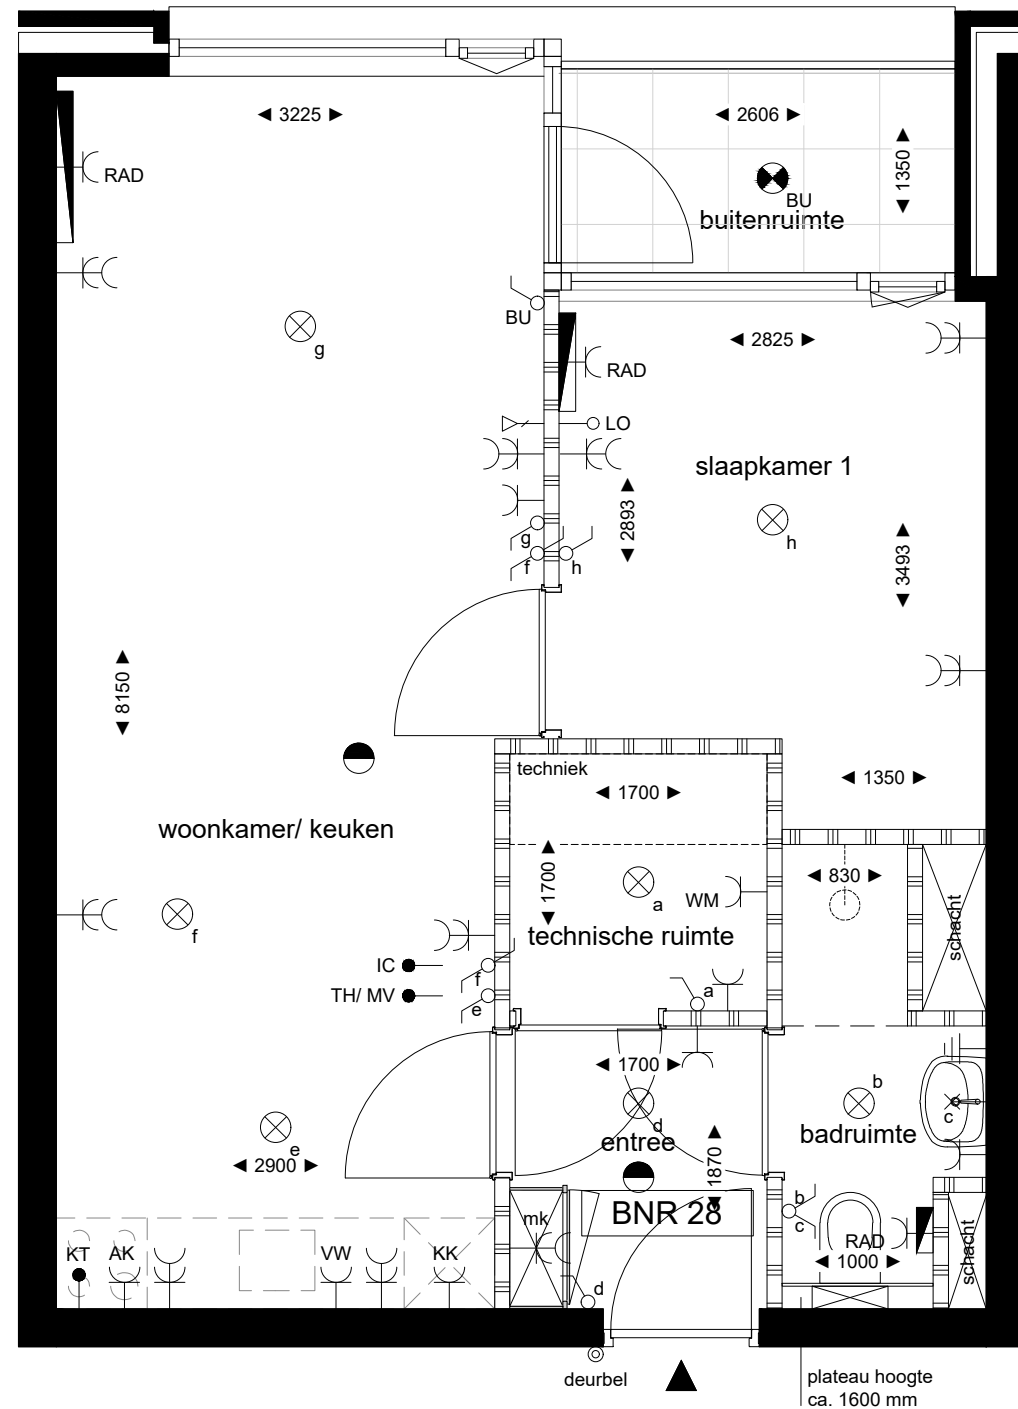

plateau hoogte  
ca. 1600 mm

### RENVOOI

	gevelsteen		
	dragende binnenwand		
	niet dragende binnenwand		
	entree woning		
	beldrukker	1200 +	
	schakelaar enkel	1050 +	
	schakelaar serie	1050 +	
	schakelaar wissel	1050 +	
	aansluitpunt data	300 +	
	WCD enkel	1050 +	
	WCD dubbel	300 +	
	WCD wasmachine	1050 +	
	WCD koelkast		
	WCD vaatwasmachine		
	WCD afzuigkap		
	aansluitpunt kooktoestel		KT
	aansluitpunt onbedraad naar meterkast	300 +	LO
	bedieningspaneel verwarming en MV		TH/ MV
	intercom	1500 +	IC
	aansluiting randaarde		
	lichtpunt plafond buiten met armatuur		
	lichtpunt wand	1800 +	
	lichtpunt wand buiten met armatuur (waterdicht)	1800 +	BU
	lichtpunt plafond		
	rookmelder		
	hemelwaterafvoer		HWA
	radiator elektrisch		
	WCD radiator		RAD

### OPMERKINGEN

- Dubbele wandcontactdozen inbouw, tenzij anders aangegeven, dubbele wandcontactdozen gemonteerd in een duo-inbouwdoos (horizontaal).
- Loze leidingen 19 mm voorzien van trekdraad en afgewerkt met blindplaat.
- Hoogte's conform renvooi, tenzij anders aangegeven.
- Mechanische ventilatie: diverse ruimtes voorzien van aan-en afvoerventielen. Aantallen en exacte positie dienen door installateur bepaald te worden.

### LOCATIE APPARTEMENT



derde verdieping

**MR JAN**

**TRUDO** supporting people


project : MR Jan 36 appartementen Eindhoven  
onderwerp : Plattegrond Bouwnummer 28

datum : 18-07-2023  
schaal : 1:50  
werknummer : 3991000  
status : definitief  
gewijzigd : -  
bouwnummer : 28

**MR. STIR**  
Peter Peters  
Bouwbedrijf  
Peter Peters  
Projectontwikkeling

# Appartement (BNR) 31

## Derde verdieping

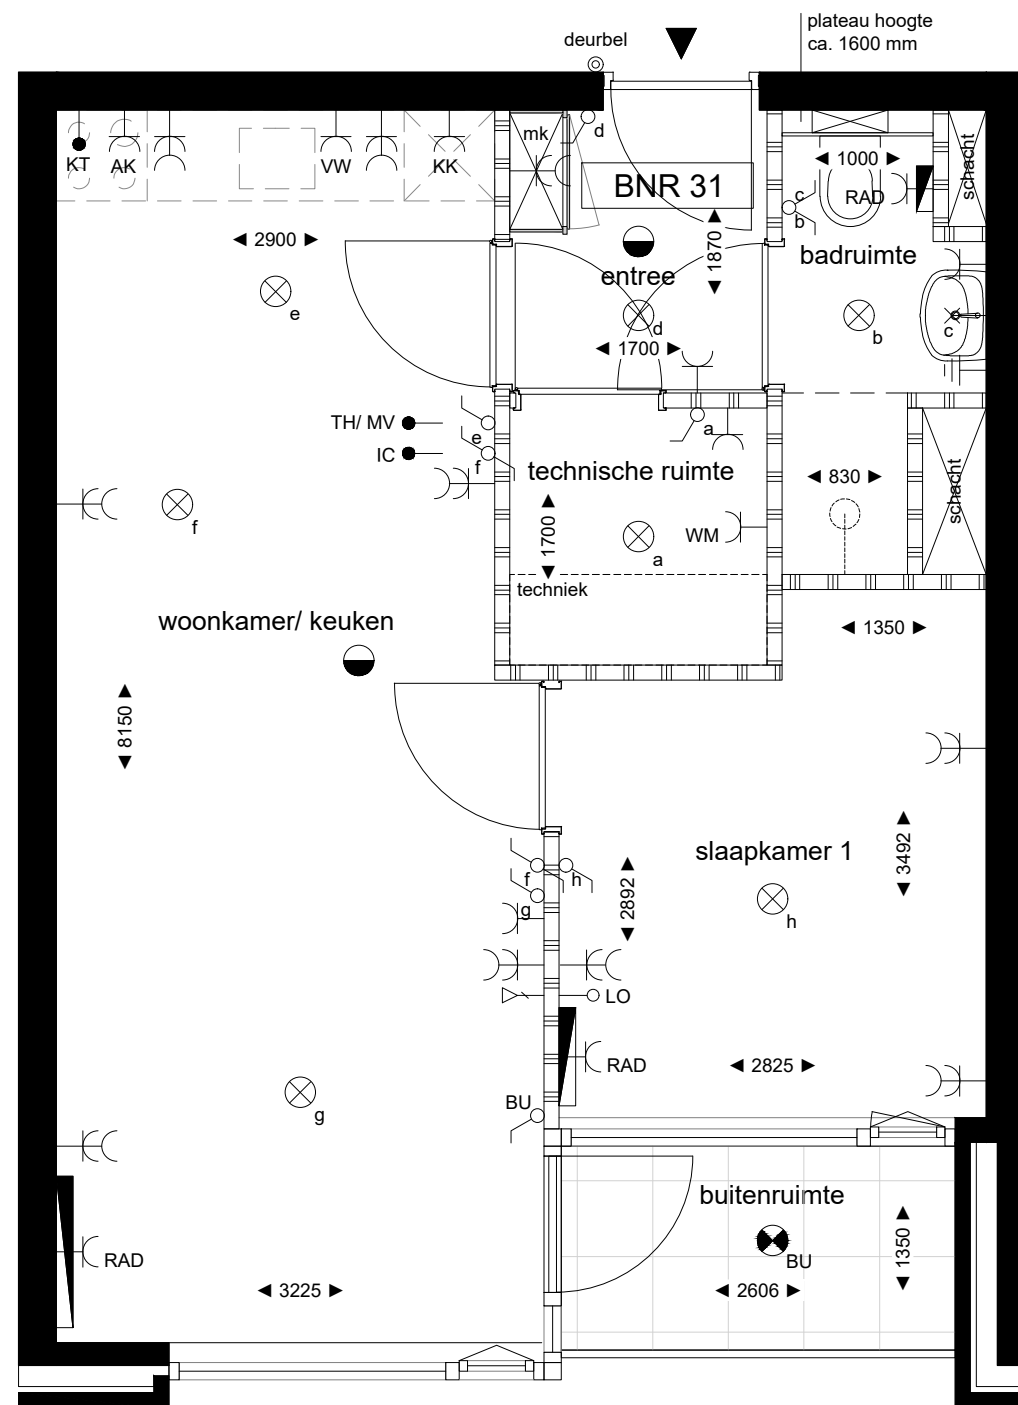

### RENVOOI

	gevelsteen		
	dragende binnenwand		
	niet dragende binnenwand		
	entree woning		
	beldrukker	1200 +	
	schakelaar enkel	1050 +	
	schakelaar serie	1050 +	
	schakelaar wissel	1050 +	
	aansluitpunt data	300 +	
	WCD enkel	1050 +	
	WCD dubbel	300 +	
	WCD wasmachine	1050 +	
	WCD koelkast		
	WCD vaatwasmachine		
	WCD afzuigkap		
	aansluitpunt kooktoestel		
	aansluitpunt onbedraad naar meterkast	300 +	
	bedieningspaneel verwarming en MV		
	intercom	1500 +	
	aansluiting randaarde		
	lichtpunt plafond buiten met armatuur		
	lichtpunt wand	1800 +	
	lichtpunt wand buiten met armatuur (waterdicht)	1800 +	
	lichtpunt plafond		
	rookmelder		
	hemelwaterafvoer		
	radiator elektrisch		
	WCD radiator		

### OPMERKINGEN

- Dubbele wandcontactdozen inbouw, tenzij anders aangegeven, dubbele wandcontactdozen gemonteerd in een duo-inbouwdoos (horizontaal).
- Loze leidingen 19 mm voorzien van trekdraad en afgewerkt met blindplaat.
- Hoogte's conform renvooi, tenzij anders aangegeven.
- Mechanische ventilatie: diverse ruimtes voorzien van aan-en afvoerventielen. Aantallen en exacte positie dienen door installateur bepaald te worden.

### LOCATIE APPARTEMENT



derde verdieping

**MR. JAN**

**TRUDO** supporting people

project : MR Jan 36 appartementen Eindhoven  
 onderwerp : Plattegrond Bouwnummer 31

datum : 18-07-2023  
 schaal : 1:50  
 werknummer : 3991000  
 status : definitief  
 gewijzigd : -  
 bouwnummer : 31

**MR. STIR**  
 Peter Peters  
 Bouwbedrijf  
 Peters  
 Projectontwikkeling