

Begane grond




Eerste verdieping




Tweede verdieping



Derde verdieping

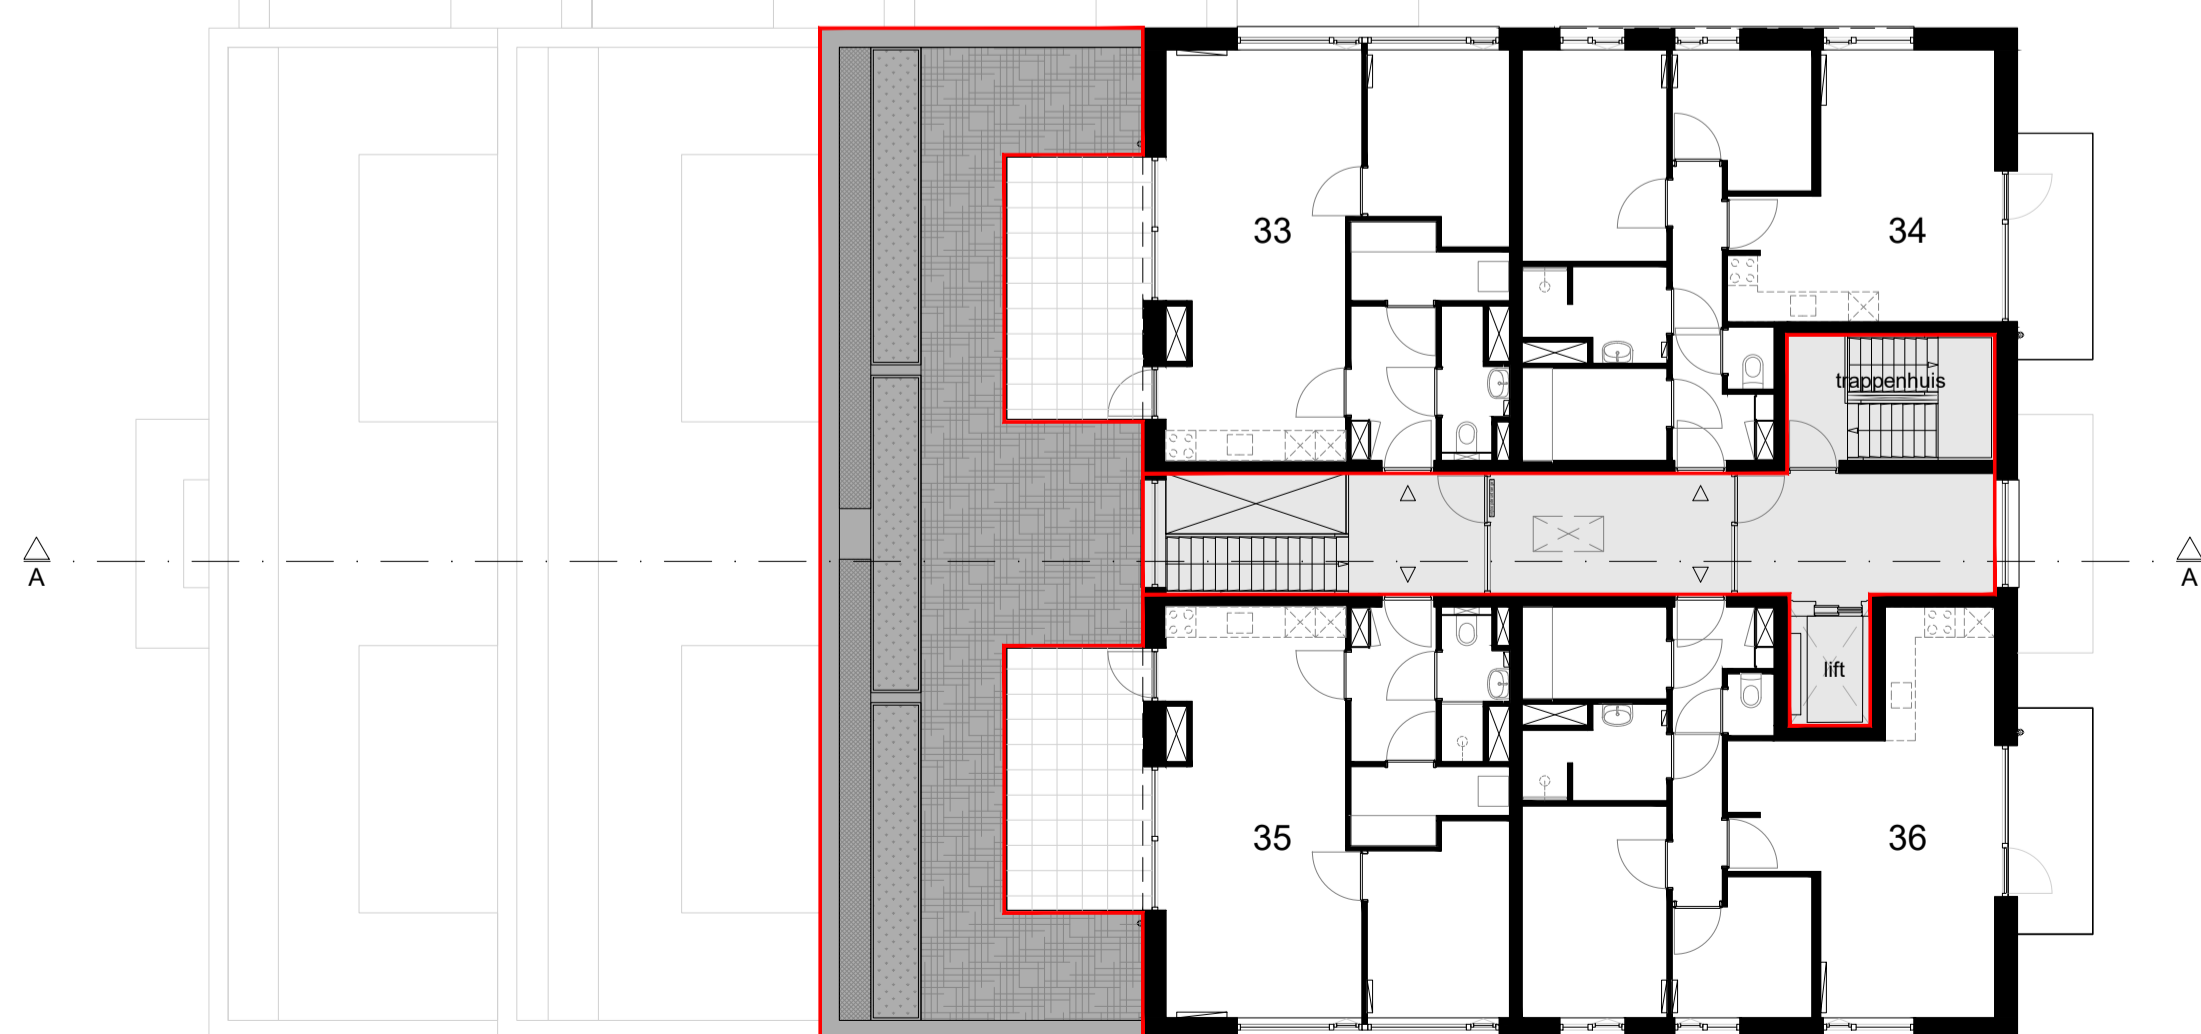

Vierde verdieping

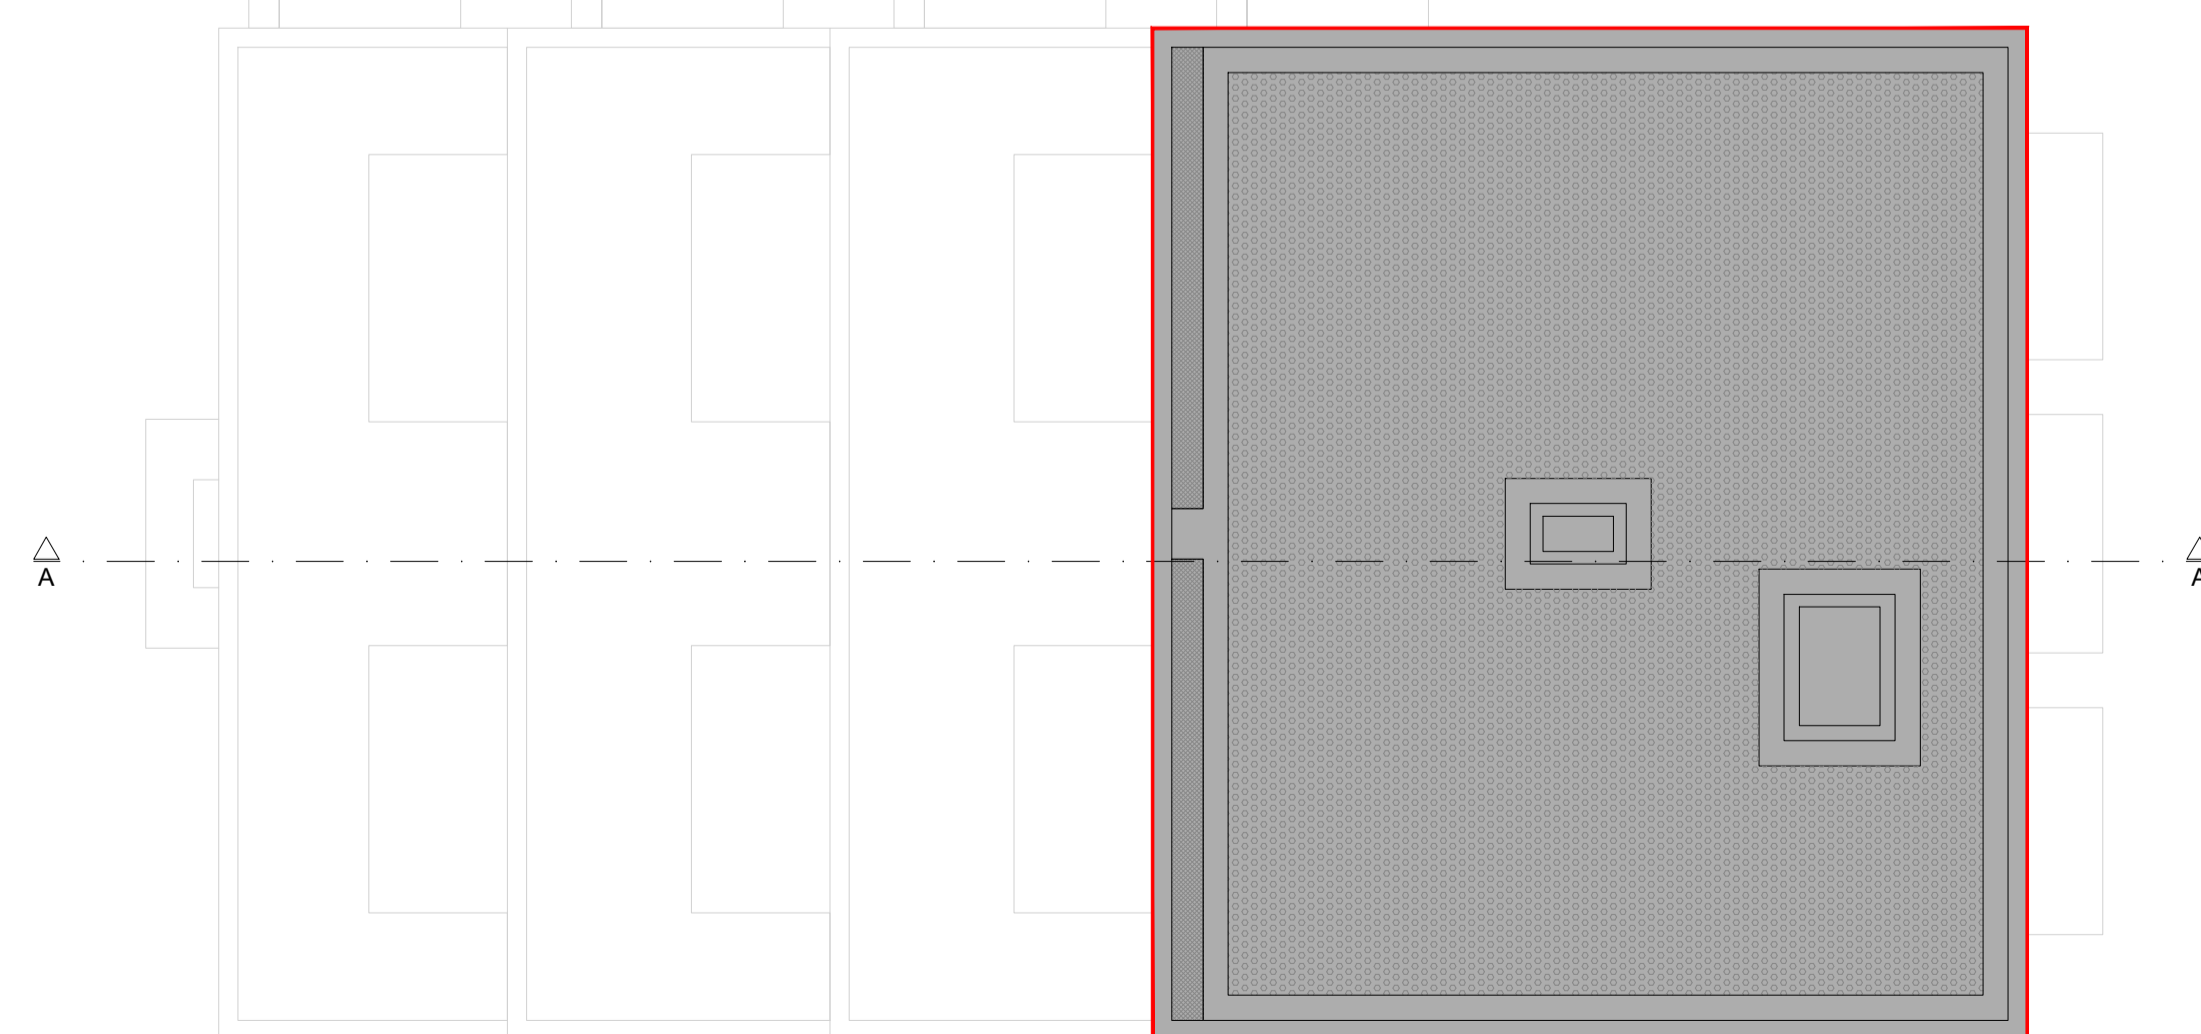

Dak

RENVOOI

	gemeenschappelijke ruimtes
	VvE


MRJAN **TRUDO**
 project : MR Jan 36 appartementen Eindhoven
 onderwerp : Plattegronden algemeen

datum : 18-07-2023
 schaal : 1:150
 werknummer : 3991000
 status : definitief
 gewijzigd : -
 tekening nummer : 02






Linker zijgevel

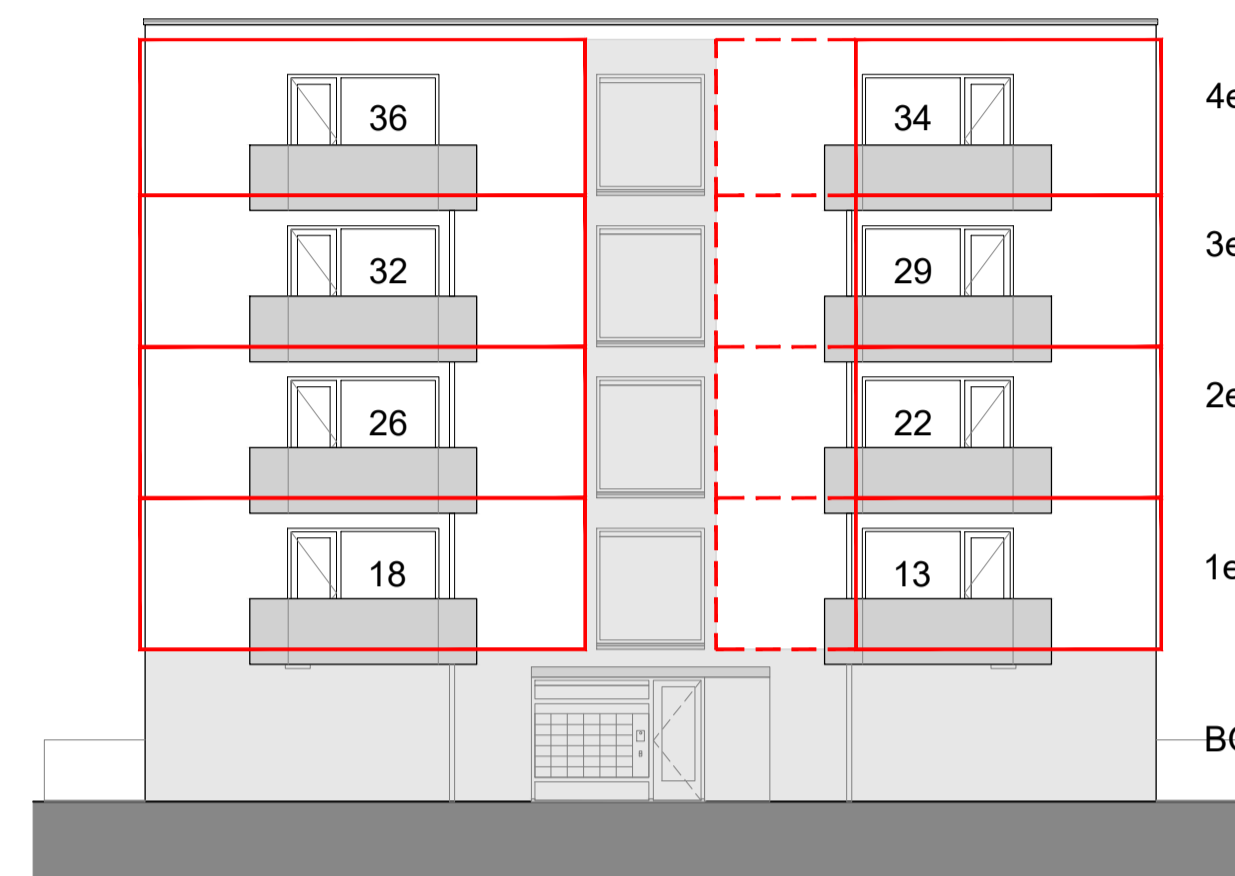


Voorgevel




Achtergevel

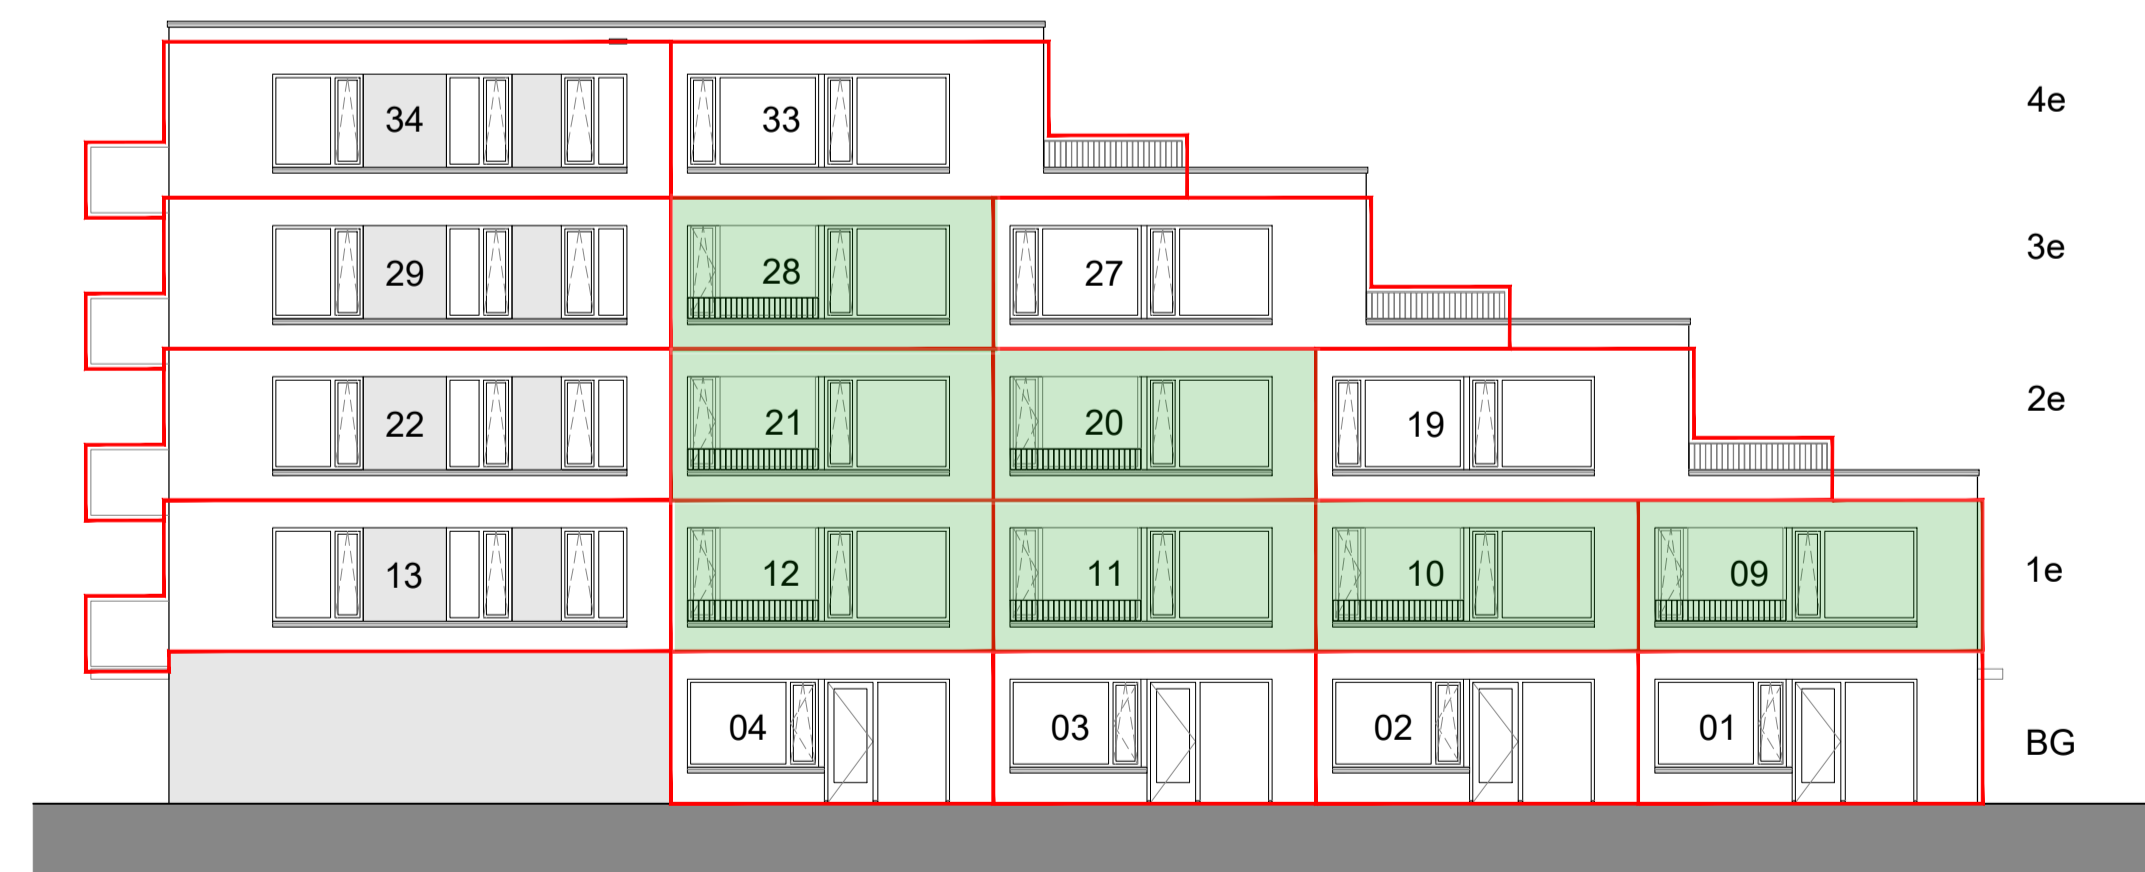

Rechter zijgevel

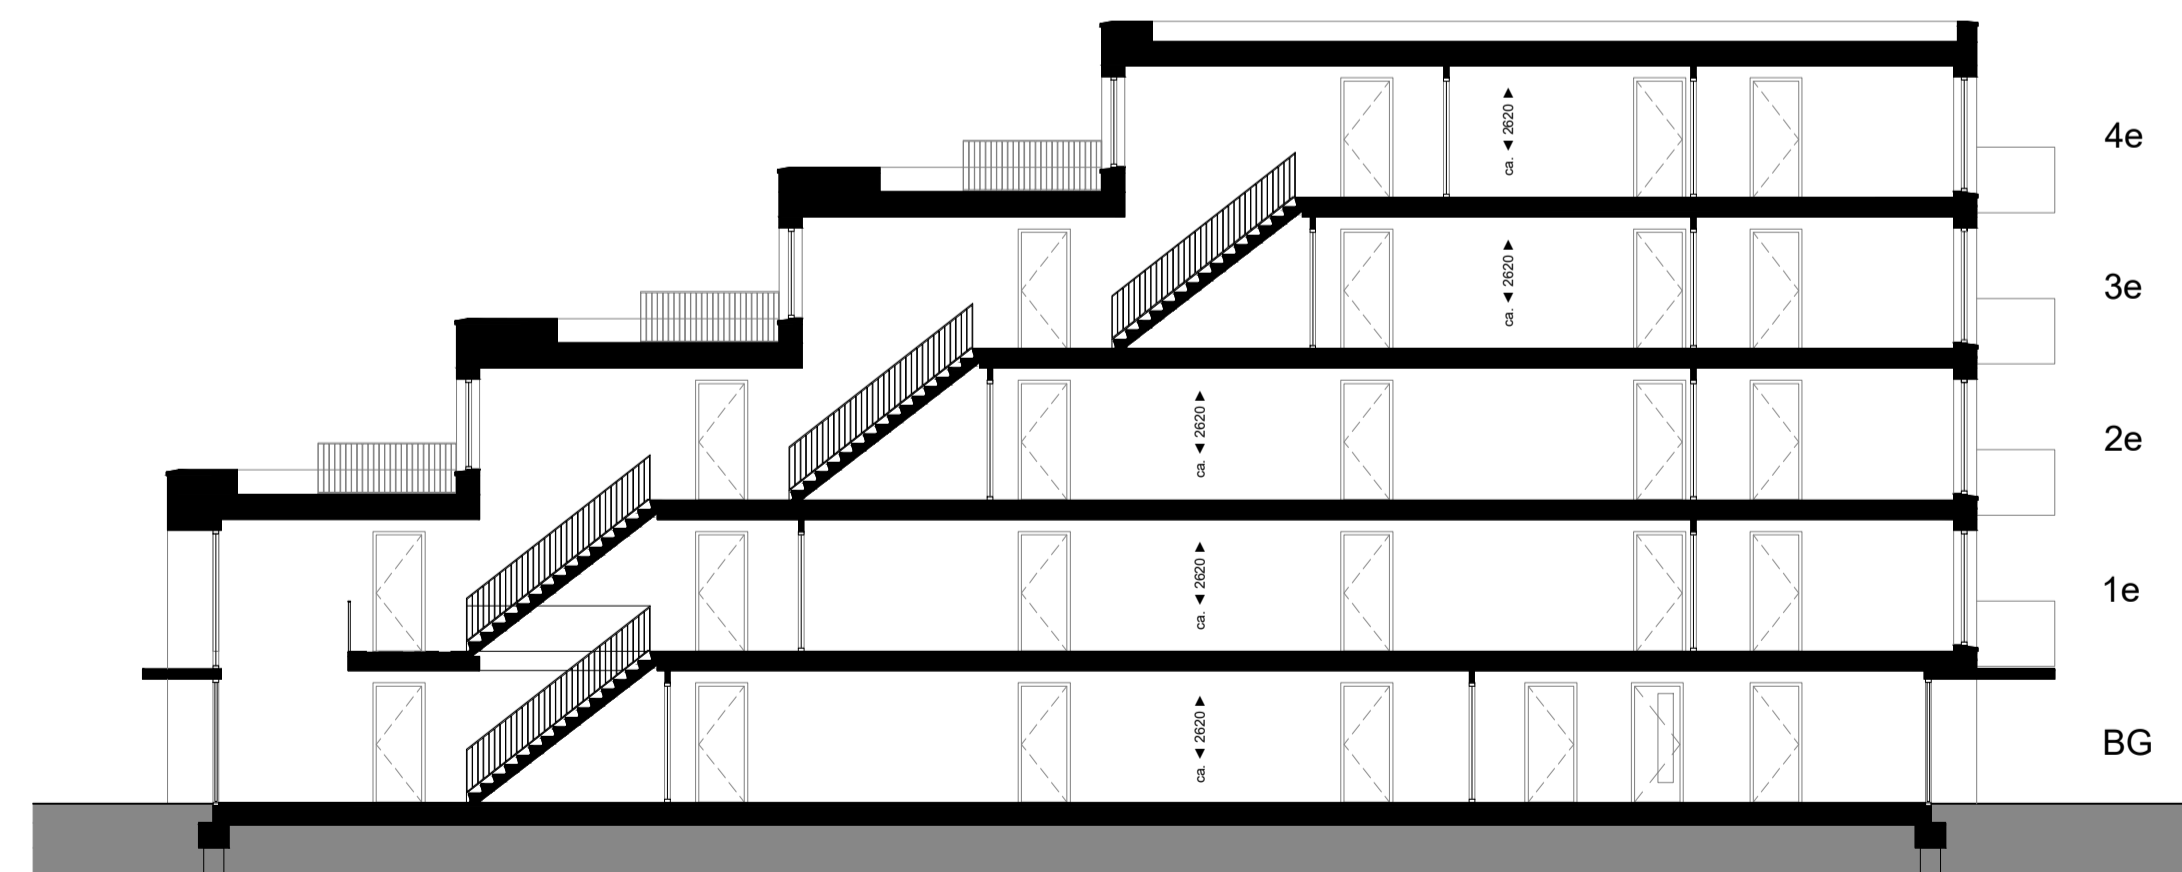

Doorsnede A-A

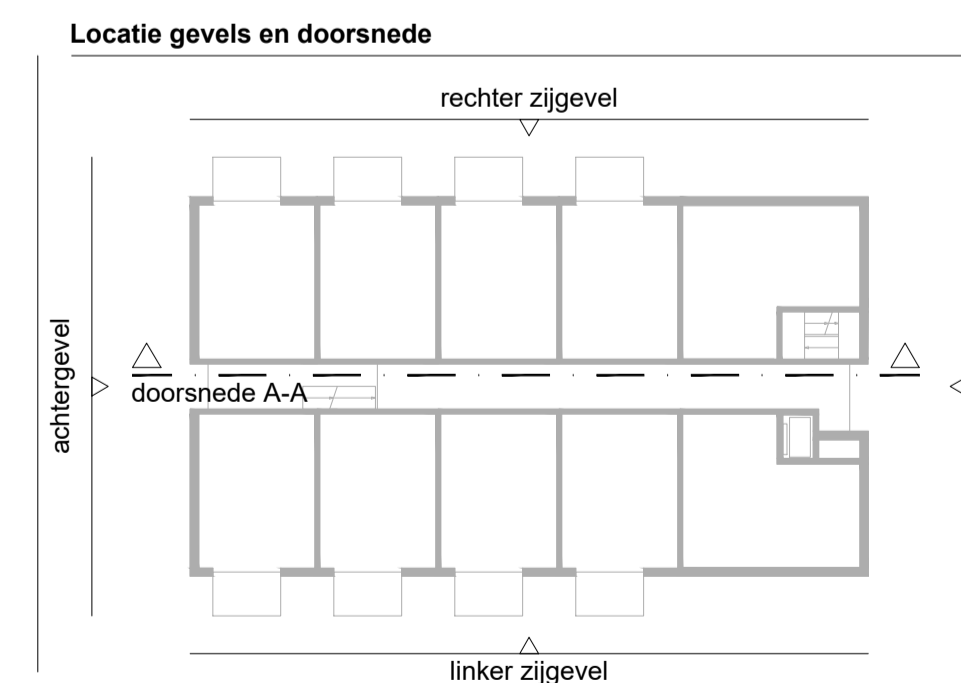

MRJAN

TRUDO opbouw

project : MR Jan 36 appartementen Eindhoven
 onderwerp : Gevels en doorsnede algemeen

datum : 18-07-2023
 schaal : 1:150
 werknummer : 3991000
 status : definitief
 gewijzigd : -
 tekening nummer : 03

MR. STIR
 Peter Peters
 Bouwbedrijf
 Polaris
 Projectontwikkeling