



**TRUDO**

supporting  
people

**STAM DE KONING**

VASTGOED EN BOUW

**Project**

15 woningen Veestraat, Eindhoven

**Onderwerp**

Situatie  
Bouwnummer 1 t/m 15

**Schaal**


1:500

**Datum**

01-03-2021


**Formaat**

A3

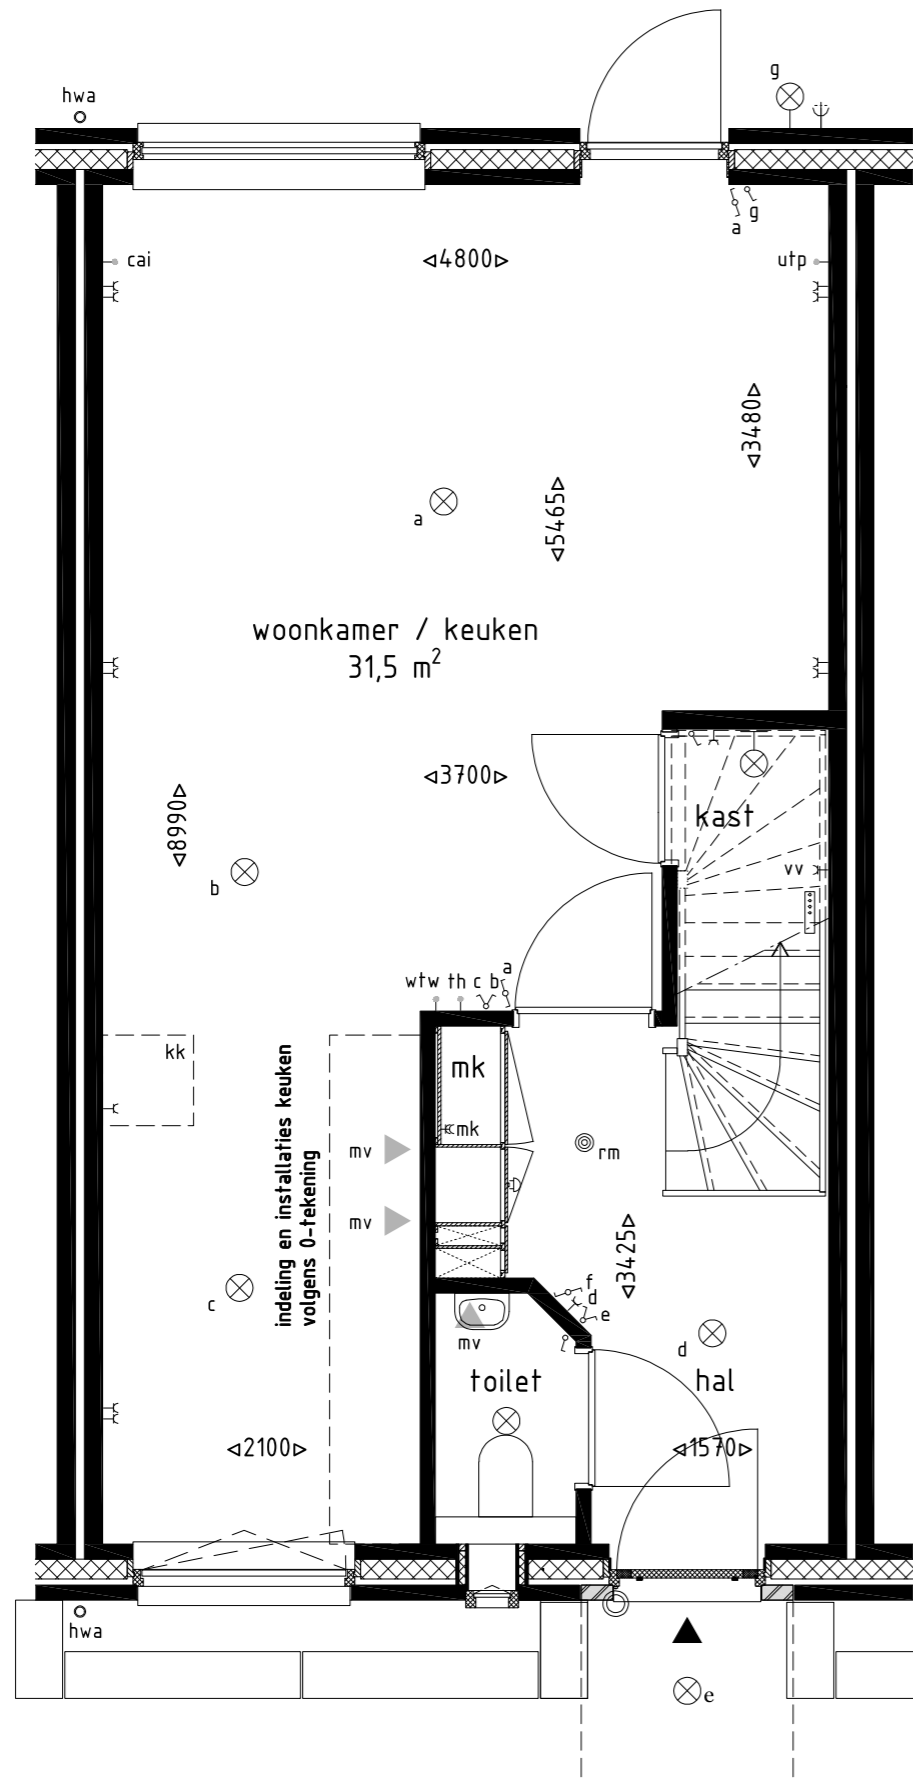

Renvooi elektra symbolen

- cai aansluitpunt t.b.v. cai
- utp aansluitpunt t.b.v. utp
- th aansluitpunt t.b.v. thermostaat
- wtw censor wtw
- ⊗ lichtpunt plafond
- ⊗ wandlichtpunt
- ⌋ tweevoudige wandcontactdoos
- ⌋ enkelvoudige wandcontactdoos
- ⌋ wtw pulse schakelaar wtw
- ⌋ enkelpolige schakelaar
- ⌋ dubbel schakelaar
- ⌋ hotel schakelaar
- rookmelder
- ⊕ buitenkraan met gevelkom
- vv verdeler vloerverwarming
- r. radiator
- wp warmtepomp
- wtw warmte terugwin unit
- omv. omvormer pv-panelen
- wm opstelplaats wasmachine
- wd opstelplaats wasdroger
- kk opstelplaats koelkast (koelkast niet inbegrepen)
- mk meterkast
- hwa hemelwaterafvoer
- ◀ mv afzuigpunt mechanische ventilatie
- ⊕ schel
- ⊕ deurbel

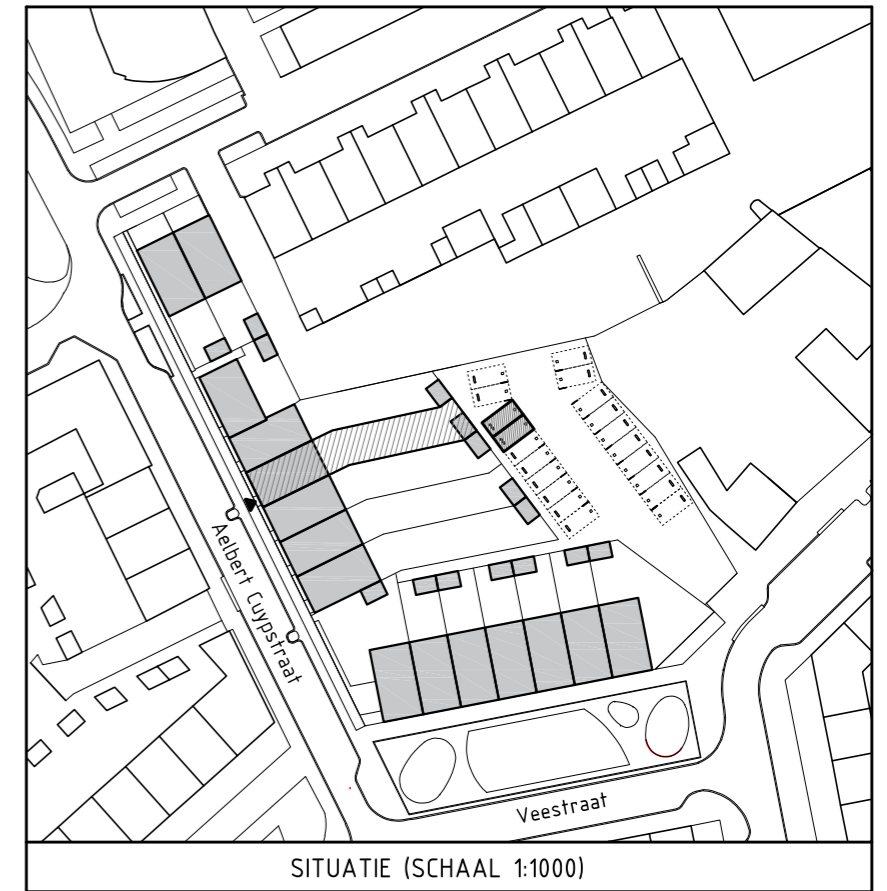

**TRUDO** supporting people 

**STAM DE KONING**  
VASTGOED EN BOUW

Project

15 woningen Veestraat, Eindhoven

Onderwerp

Plattegrond Begane grond

Bouwnummer 5

Datum


01-03-2021

Schaal

1:50


Formaat

A3

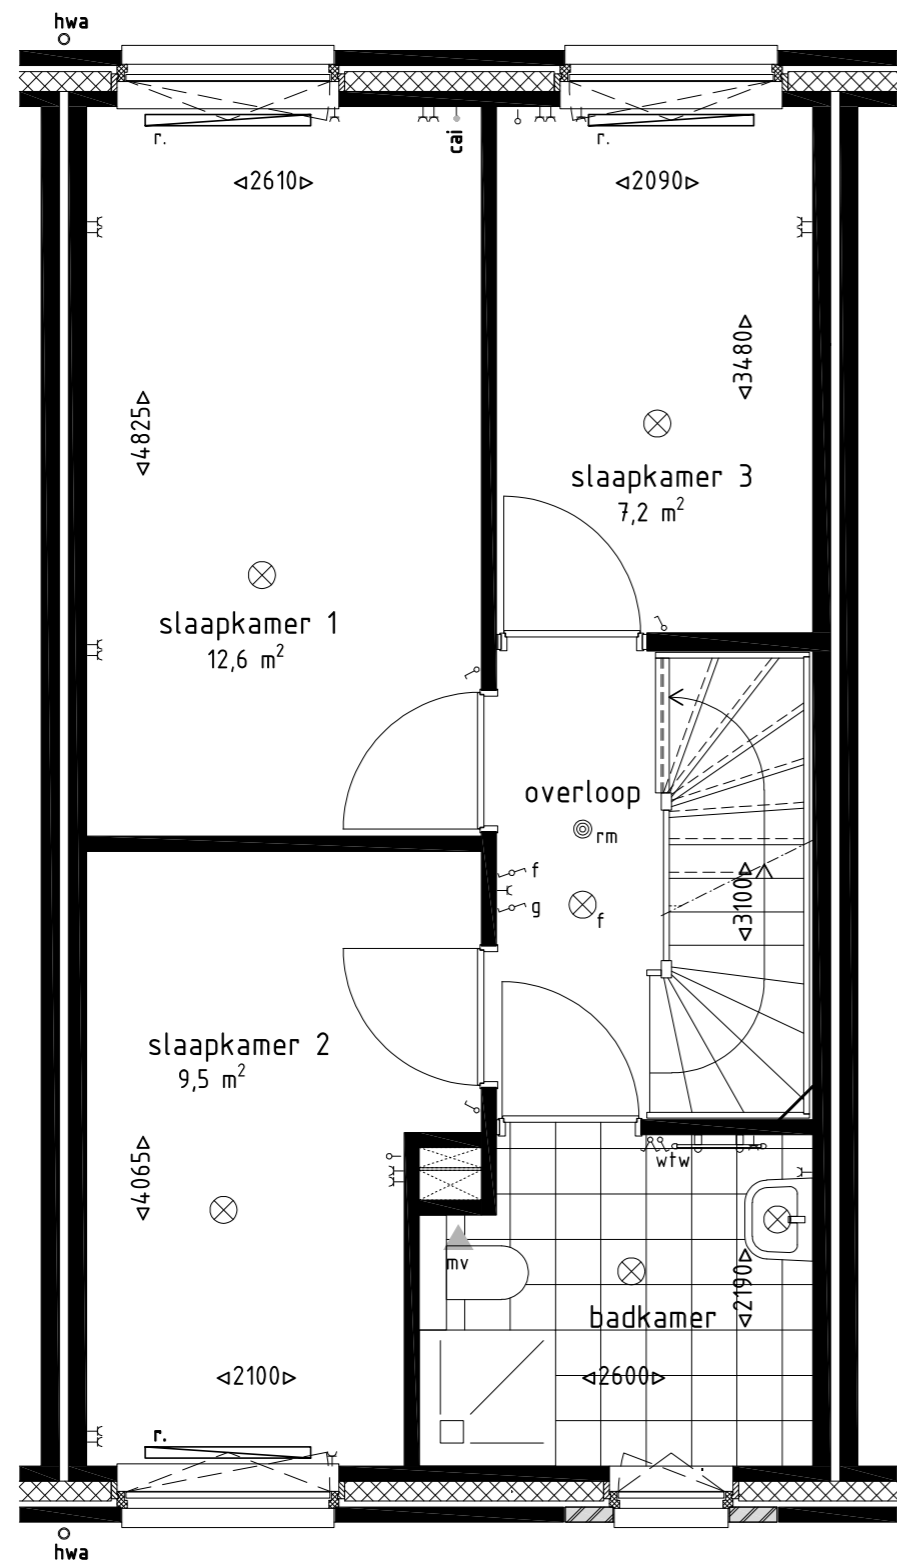

### Renvooi elektra symbolen

- cai aansluitpunt t.b.v. cai
- utp aansluitpunt t.b.v. utp
- th aansluitpunt t.b.v. thermostaat
- wtw censor wtw
- ⊗ lichtpunt plafond
- ⊗ wandlichtpunt
- ⌋ tweevoudige wandcontactdoos
- ⌋ enkelvoudige wandcontactdoos
- ↗ wtw pulse schakelaar wtw
- ↘ enkelpolige schakelaar
- ↖ dubbel schakelaar
- ⌋ hotel schakelaar
- rookmelder
- ⊕ buitenkraan met gevelkom
- vv verdeler vloerverwarming
- r. radiator
- wp warmtepomp
- wtw warmte terugwin unit
- omv. omvormer pv-panelen
- wm opstelplaats wasmachine
- wd opstelplaats wasdroger
- kk opstelplaats koelkast (koelkast niet inbegrepen)
- mk meterkast
- hwa hemelwaterafvoer
- ◀ mv afzuigpunt mechanische ventilatie
- ⊕ schel
- ⊕ deurbel

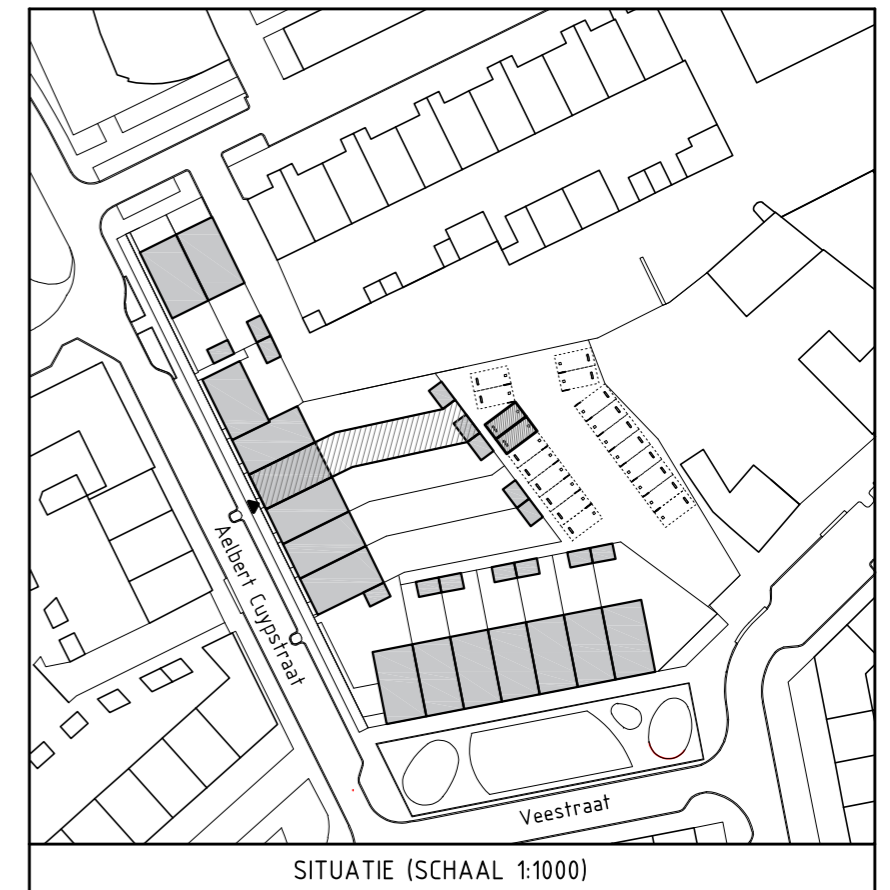

**TRUDO** supporting people

**STAM DE KONING**  
VASTGOED EN BOUW

### Project

15 woningen Veestraat, Eindhoven

### Onderwerp

Plattegrond Eerste verdieping

Bouwnummer 5

### Datum


01-03-2021

### Schaal

1:50


### Formaat

A3

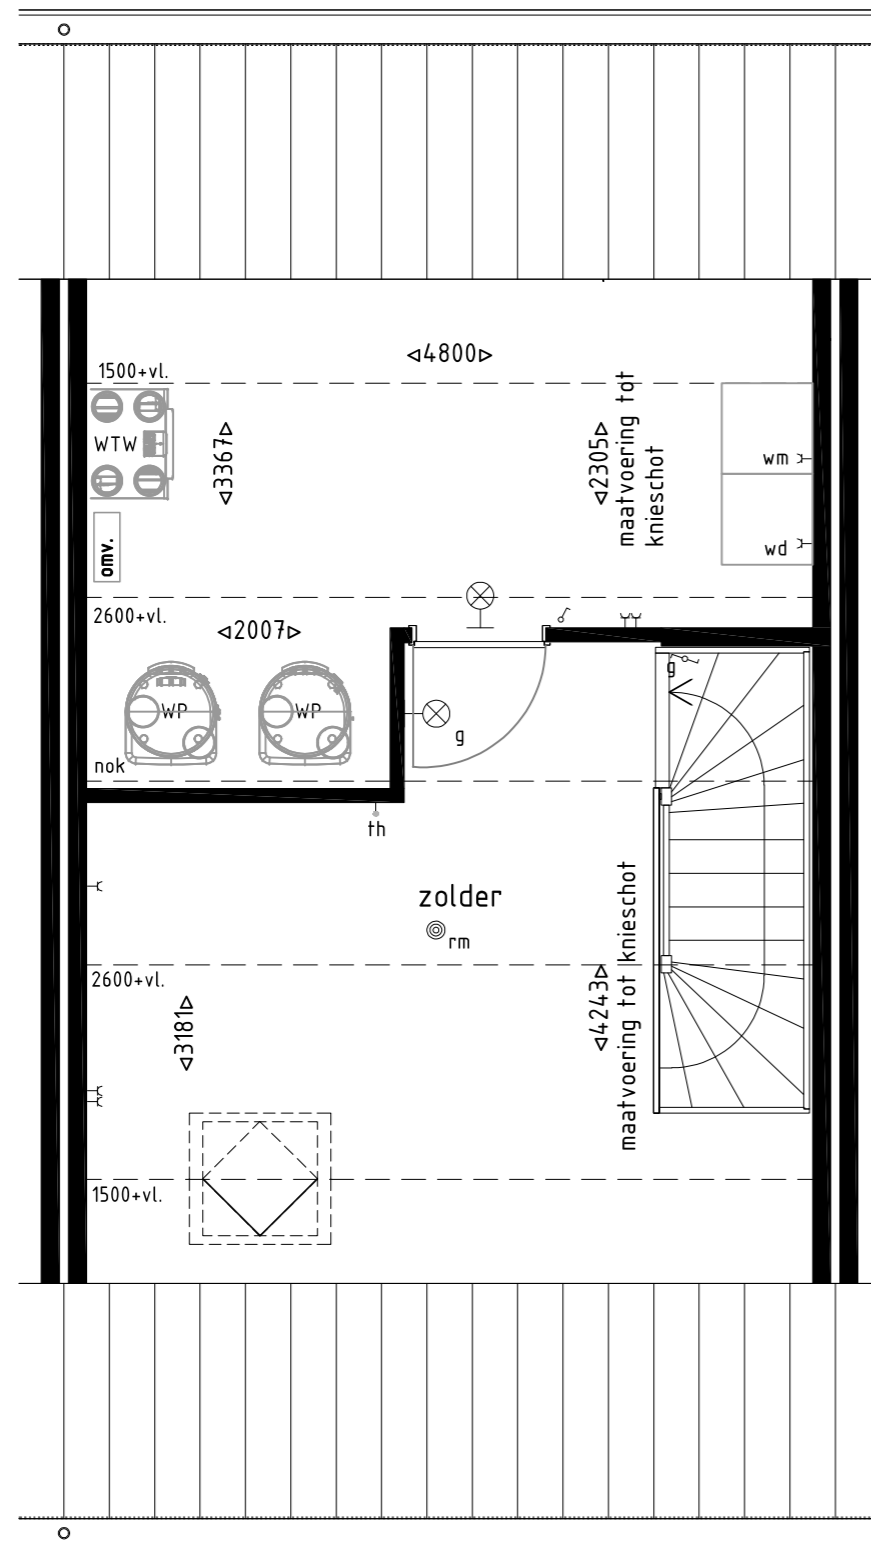

### Renvooi elektra symbolen

- cai aansluitpunt t.b.v. cai
- utp aansluitpunt t.b.v. utp
- th aansluitpunt t.b.v. thermostaat
- wtw censor wtw
- ⊗ lichtpunt plafond
- ⊗ wandlichtpunt
- ⌋ tweevoudige wandcontactdoos
- ⌋ enkelvoudige wandcontactdoos
- ⌋ wtw pulse schakelaar wtw
- ⌋ enkelpolige schakelaar
- ⌋ dubbel schakelaar
- ⌋ hofel schakelaar
- rookmelder
- ⌋ buitenkraan met gevelkom
- vv verdeler vloerverwarming
- r. radiator
- wp warmtepomp
- wtw warmte terugwin unit
- omv. omvormer pv-panels
- wm opstelplaats wasmachine
- wd opstelplaats wasdroger
- kk opstelplaats koelkast (koelkast niet inbegrepen)
- mk meterkast
- hwa hemelwaterafvoer
- ◀ mv afzuigpunt mechanische ventilatie
- ⊕ schel
- ⊕ deurbel

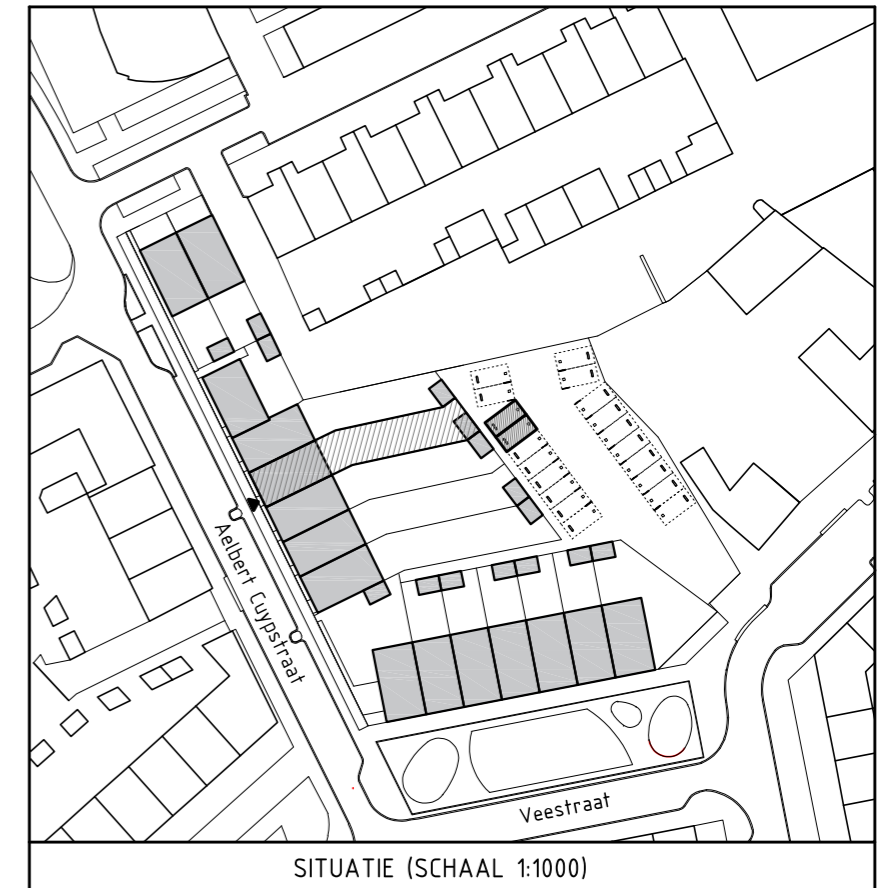

**TRUDO** supporting people

**STAM DE KONING**  
VASTGOED EN BOUW

#### Project

15 woningen Veestraat, Eindhoven

#### Onderwerp

Plattegrond Tweede verdieping

Bouwnummer 5

#### Schaal

1:50

#### Datum

01-03-2021

#### Formaat

A3