



**TRUDO**

supporting  
people

**STAM DE KONING**

VASTGOED EN BOUW

**Project**

15 woningen Veestraat, Eindhoven

**Onderwerp**

Situatie

Bouwnummer 1 t/m 15

**Datum**


01-03-2021

**Schaal**

1:500


**Formaat**

A3

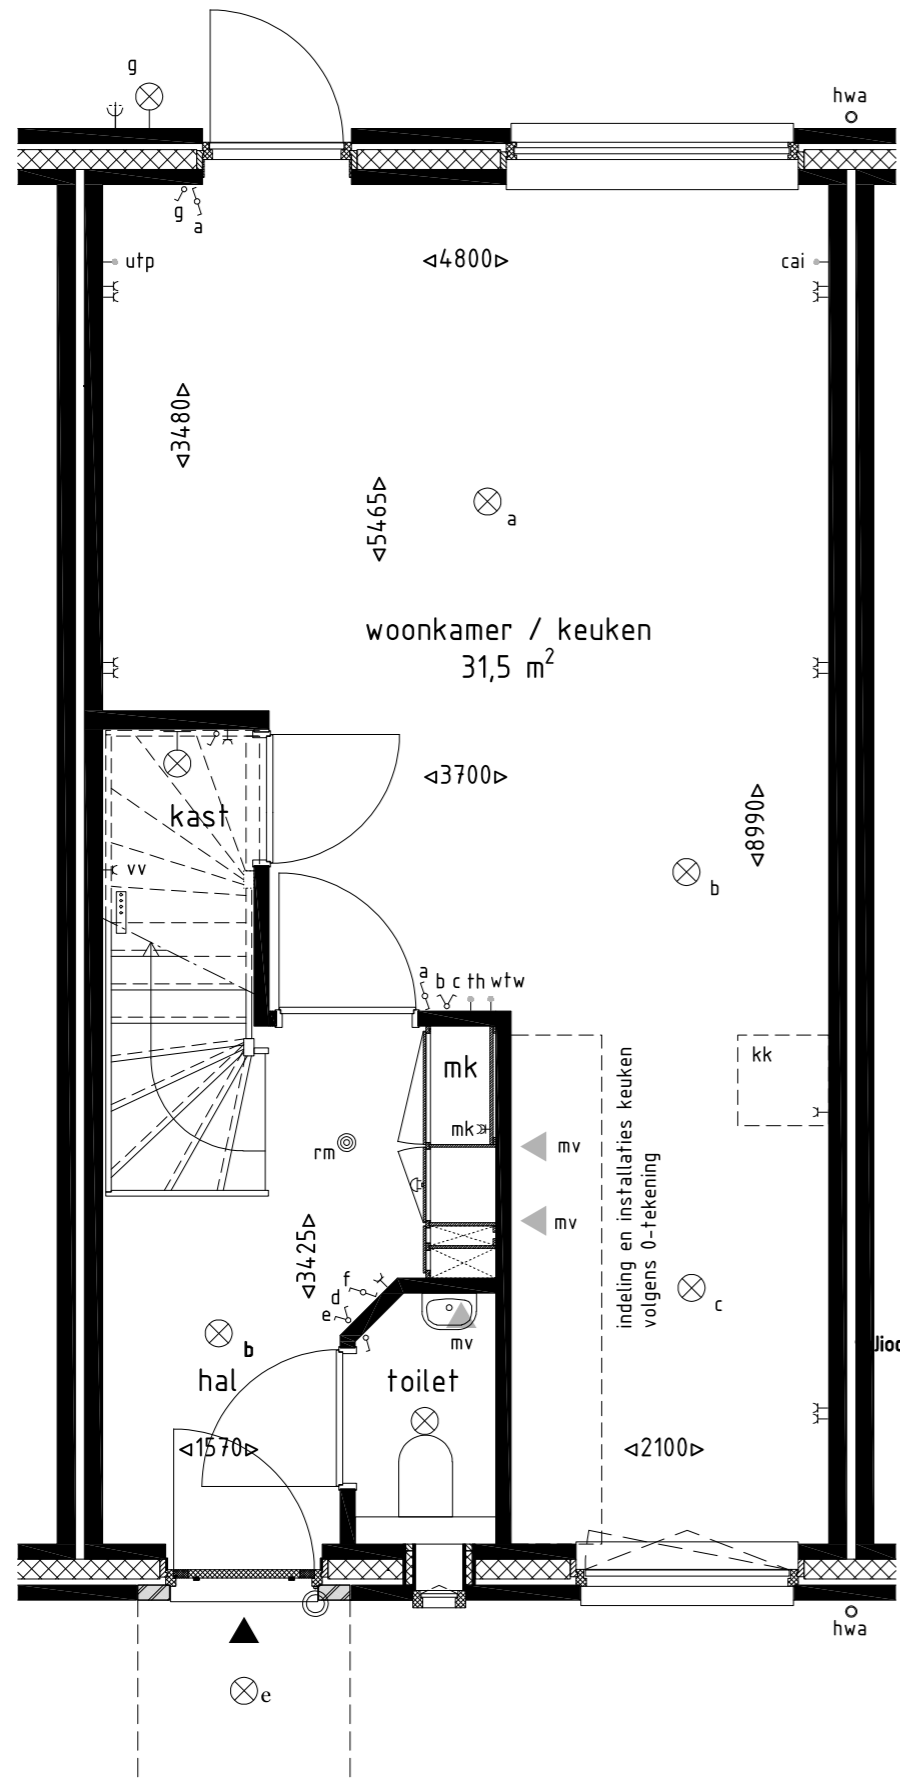

Renvooi elektra symbolen

- cai aansluitpunt t.b.v. cai
- utp aansluitpunt t.b.v. utp
- th aansluitpunt t.b.v. thermostaat
- wfw censor wfw
- ⊗ lichtpunt plafond
- ⊗ wandlichtpunt
- ⊕ tweevoudige wandcontactdoos
- ⊕ enkelvoudige wandcontactdoos
- ⊕ wfw pulse schakelaar wfw
- ⊕ wfw enkelpolige schakelaar
- ⊕ wfw dubbel schakelaar
- ⊕ wfw hotel schakelaar
- rookmelder
- ⊕ buitenkraan met gevelkom
- vv verdeler vloerverwarming
- r. radiator
- wp warmtepomp
- wfw warmte terugwin unit
- omv. omvormer pv-panelen
- wm opstelplaats wasmachine
- wd opstelplaats wasdroger
- kk opstelplaats koelkast (koelkast niet inbegrepen)
- mk meferekast
- hwa hemelwaterafvoer
- ▲ mv afzuigpunt mechanische ventilatie
- ⊕ schel
- ⊕ deurbel

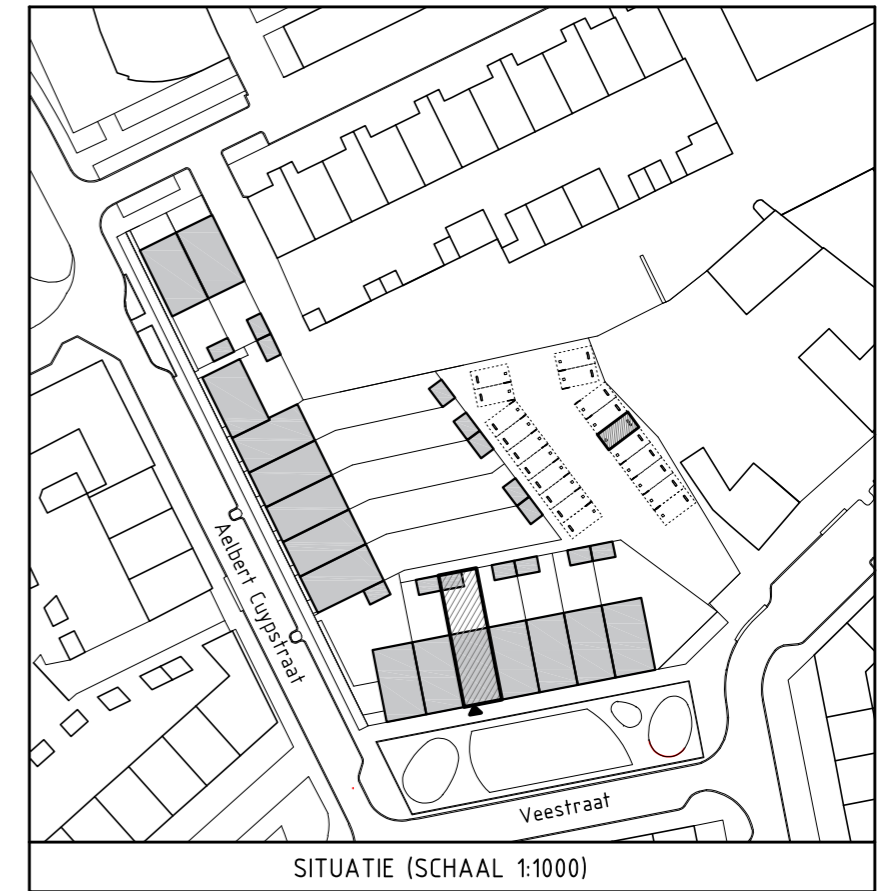

**TRUDO** supporting people 

**STAM DE KONING**  
VASTGOED EN BOUW

Project

15 woningen Veestraat, Eindhoven

Onderwerp

Plattegrond Begane grond

Bouwnummer 11

Schaal


1:50

Datum

01-03-2021


Formaat

A3

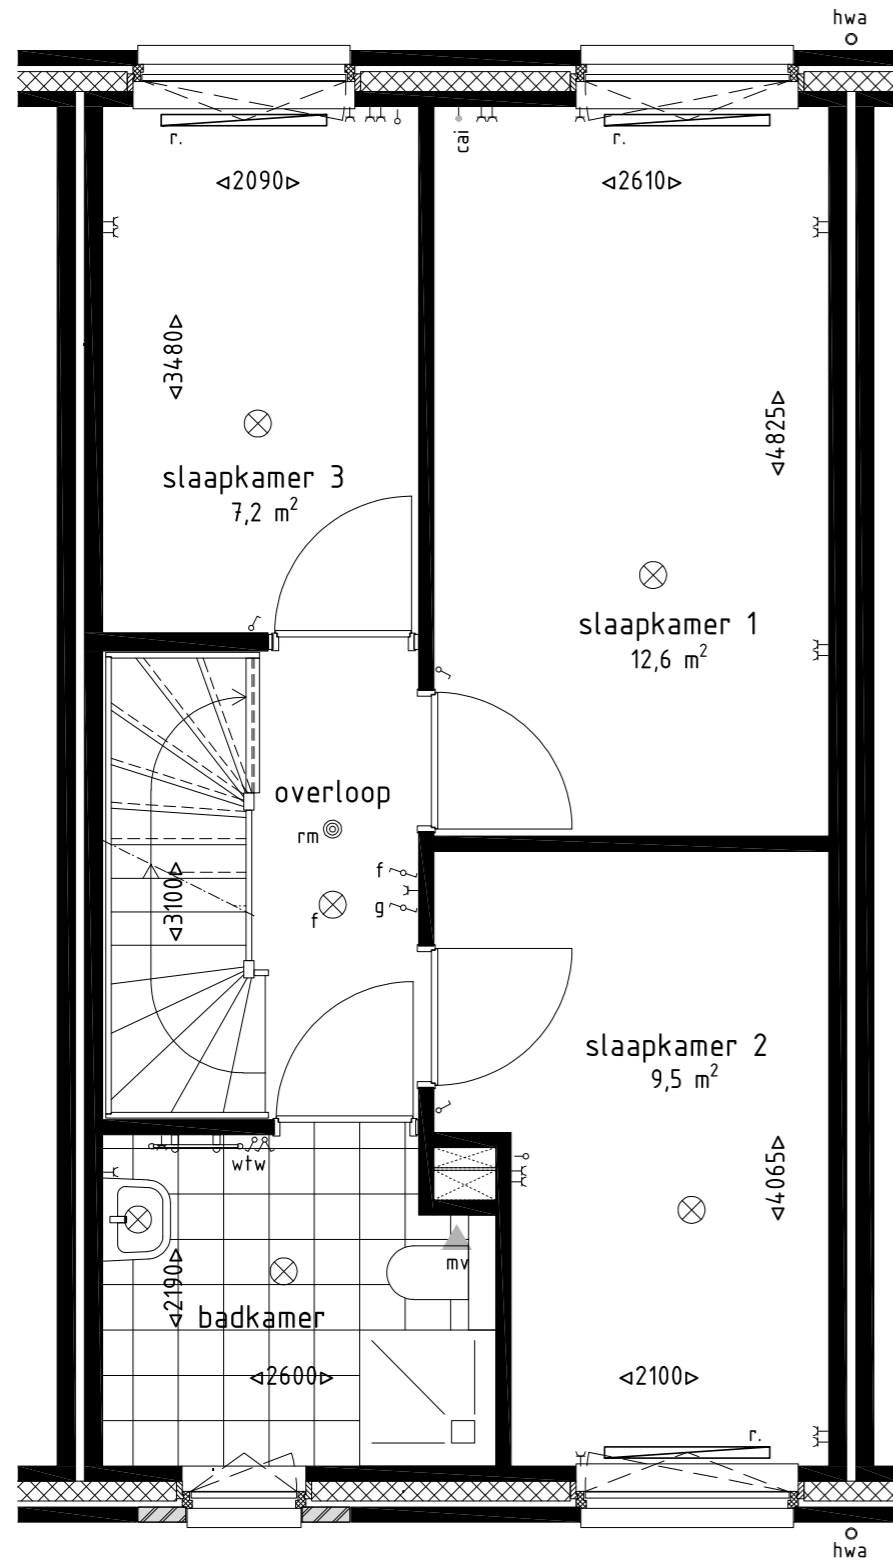

Renvooi elektra symbolen

- cai aansluitpunt t.b.v. cai
- utp aansluitpunt t.b.v. utp
- th aansluitpunt t.b.v. thermostaat
- wfw censors wfw
- ⊗ lichtpunt plafond
- ⊗ wandlichtpunt
- ⊕ tweevoudige wandcontactdoos
- ⊕ enkelvoudige wandcontactdoos
- ⊕ wfw pulse schakelaar wfw
- ⊕ enkelpolige schakelaar
- ⊕ dubbel schakelaar
- ⊕ hotel schakelaar
- rookmelder
- ⊕ buitenkraan met gevelkom
- vv verdeler vloerverwarming
- r. radiator
- wp warmtepomp
- wfw warmte terugwin unit
- omv. omvormer pv-panelen
- wm opstelplaats wasmachine
- wd opstelplaats wasdroger
- kk opstelplaats koelkast (koelkast niet inbegrepen)
- mk meferekast
- hwa hemelwaterafvoer
- ▲ mv afzuigpunt mechanische ventilatie
- ⊕ schel
- ⊕ deurbel

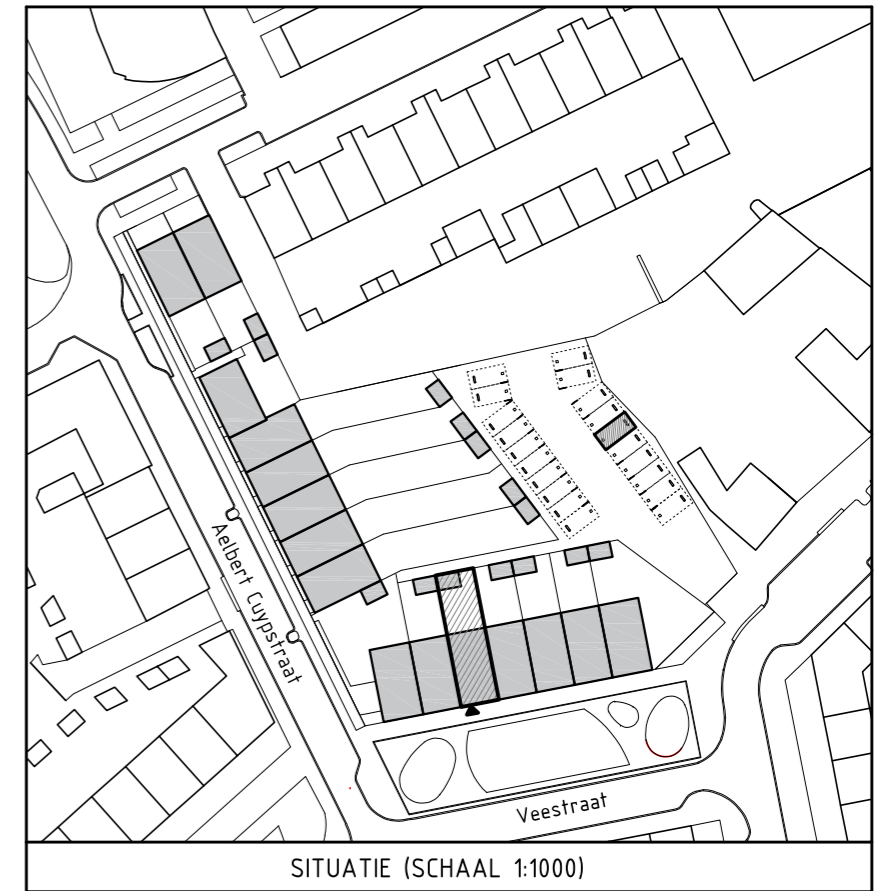

Project

15 woningen Veestraat, Eindhoven

Onderwerp

Plattegrond Eerste verdieping

Bouwnummer 11

Schaal


1:50

Datum

01-03-2021

Formaat

A3

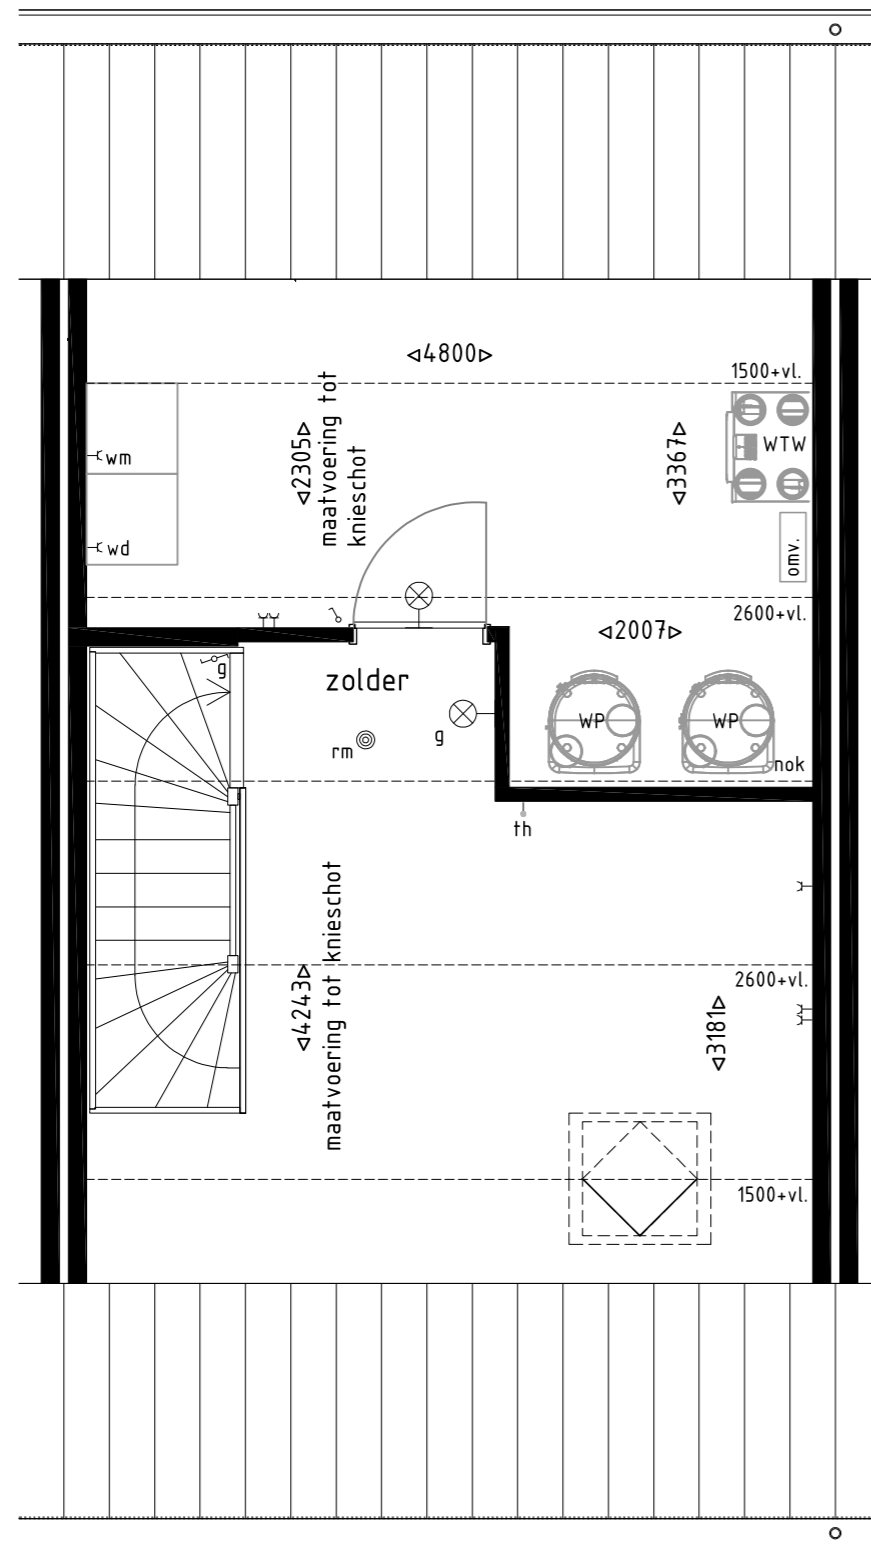

### Renvooi elektra symbolen

- cai aansluitpunt f.b.v. cai
- utp aansluitpunt f.b.v. utp
- th aansluitpunt f.b.v. thermostaat
- wfw censor wfw
- ⊗ lichtpunt plafond
- ⊗ wandlichtpunt
- tweezijdige wandcontactdoos
- enkelzijdige wandcontactdoos
- wfw pulse schakelaar wfw
- enkelpolige schakelaar
- dubbel schakelaar
- hotel schakelaar
- rookmelder
- buitenkraan met gevelkom
- vv verdeler vloerverwarming
- r. radiator
- wp warmtepomp
- wfw warmte terugwin unit
- omv. omvormer pv-panelen
- wm opstelplaats wasmachine
- wd opstelplaats wasdroger
- kk opstelplaats koelkast (koelkast niet inbegrepen)
- mk meferekast
- hwa hemelwaterafvoer
- ▲ mv afzuigpunt mechanische ventilatie
- ⊕ schel
- ⊙ deurbel



**TRUDO** supporting people 

**STAM DE KONING**  
VASTGOED EN BOUW

#### Project

15 woningen Veestraat, Eindhoven

#### Onderwerp

Plattegrond Tweede verdieping

Bouwnummer 11

#### Schaal

1:50

#### Datum

01-03-2021

#### Formaat

A3