


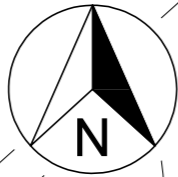

Legenda	
A	Typecode
1	Bouwnummer
—+—	composiet schutting (2000+P)
—	tuinmuur (1863+P)
—+—	houten schutting (1800+P)
—●—	paal en draad
- - -	kadastrale grens



TRUDO supporting people

STAM DE KONING
VASTGOED EN BOUW


Project
15 woningen Veestraat, Eindhoven

Onderwerp
Situatie
Bouwnummer 1 t/m 15

Datum
01-03-2021


Schaal
1:500

Formaat
A3

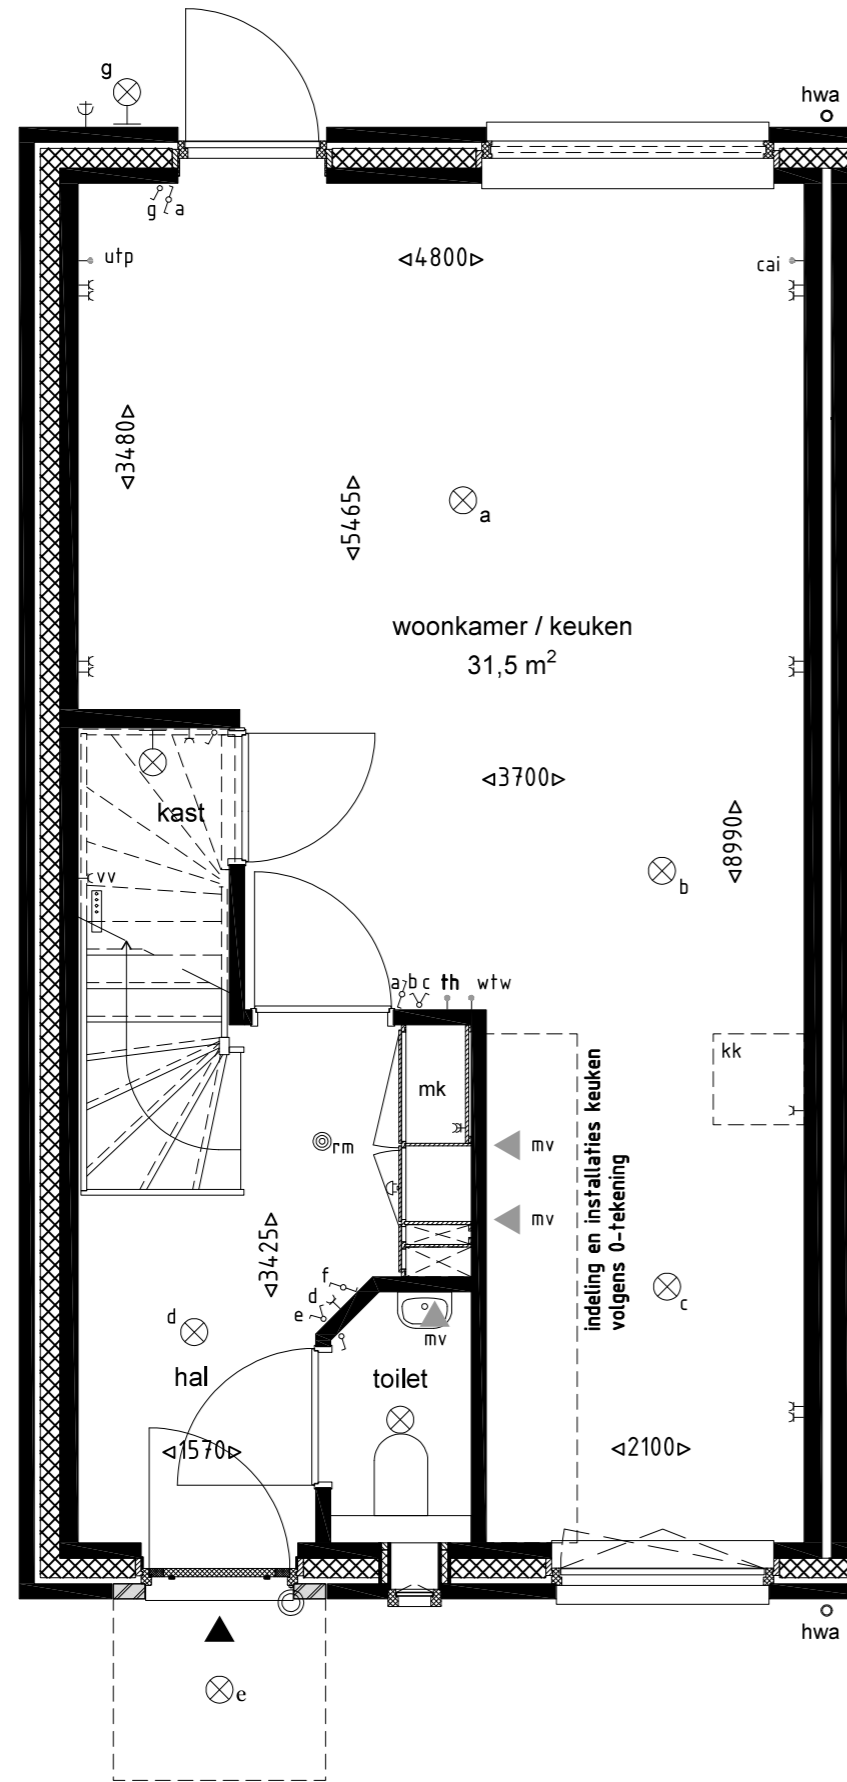

Renvooi elektra symbolen

- cai aansluitpunt t.b.v. cai
- utp aansluitpunt t.b.v. utp
- th aansluitpunt t.b.v. thermostaat
- wtw sensor wtw
- ⊗ lichtpunt plafond
- ⊗ wandlichtpunt
- ⊏ tweevoudige wandcontactdoos
- ⊏ enkelvoudige wandcontactdoos
- ⊏ wtw pulse schakelaar wtw
- ⊏ enkelvoudige schakelaar
- ⊏ dubbel schakelaar
- ⊏ hotel schakelaar
- ⊗ rm rookmelder
- ⊏ buitenkraan met gevelkom
- vv verdeler vloerverwarming
- r radiator
- wp warmtepomp
- wtw warmte terugwin unit
- omv. omvormer pv-panels
- wm opstelplaats wasmachine
- wd opstelplaats wasdroger
- kk opstelplaats koelkast (koelkast niet inbegrepen)
- mk meterkast
- hwa hemelwaterafvoer
- ▲ mv afzuigpunt mechanische ventilatie
- ⊕ schel
- ⊙ deurbel

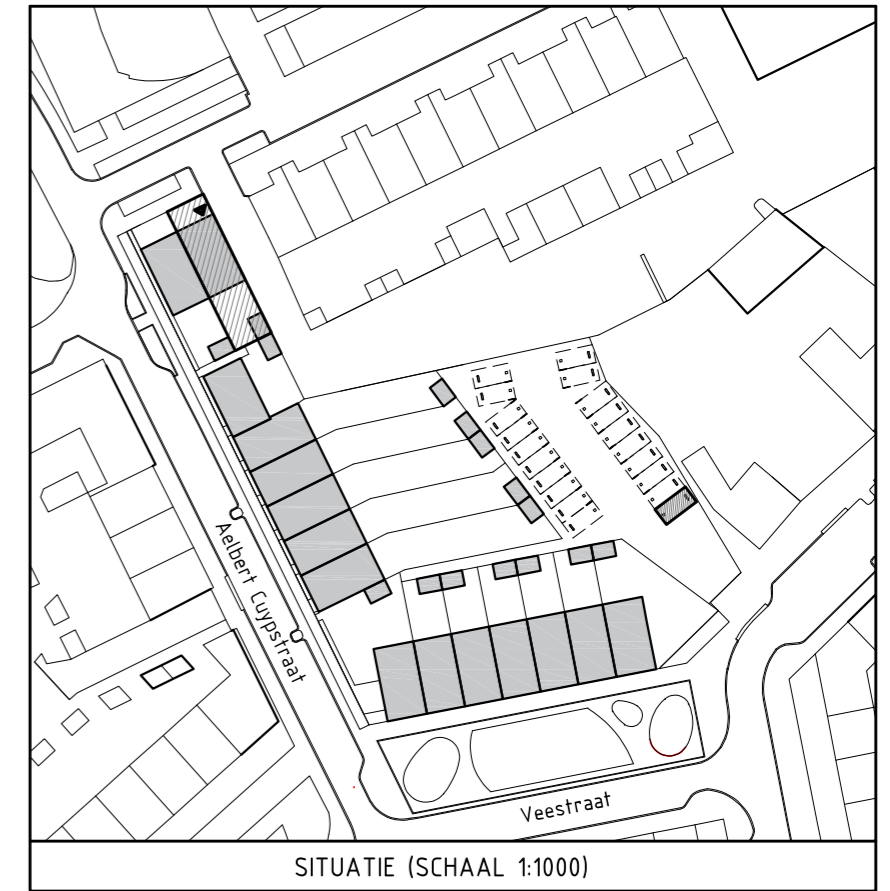

Project

15 woningen Veestraat, Eindhoven

Onderwerp

Plattegrond Begane grond

Bouwnummer 1

Datum


01-03-2021

Schaal

1:50


Formaat

A3

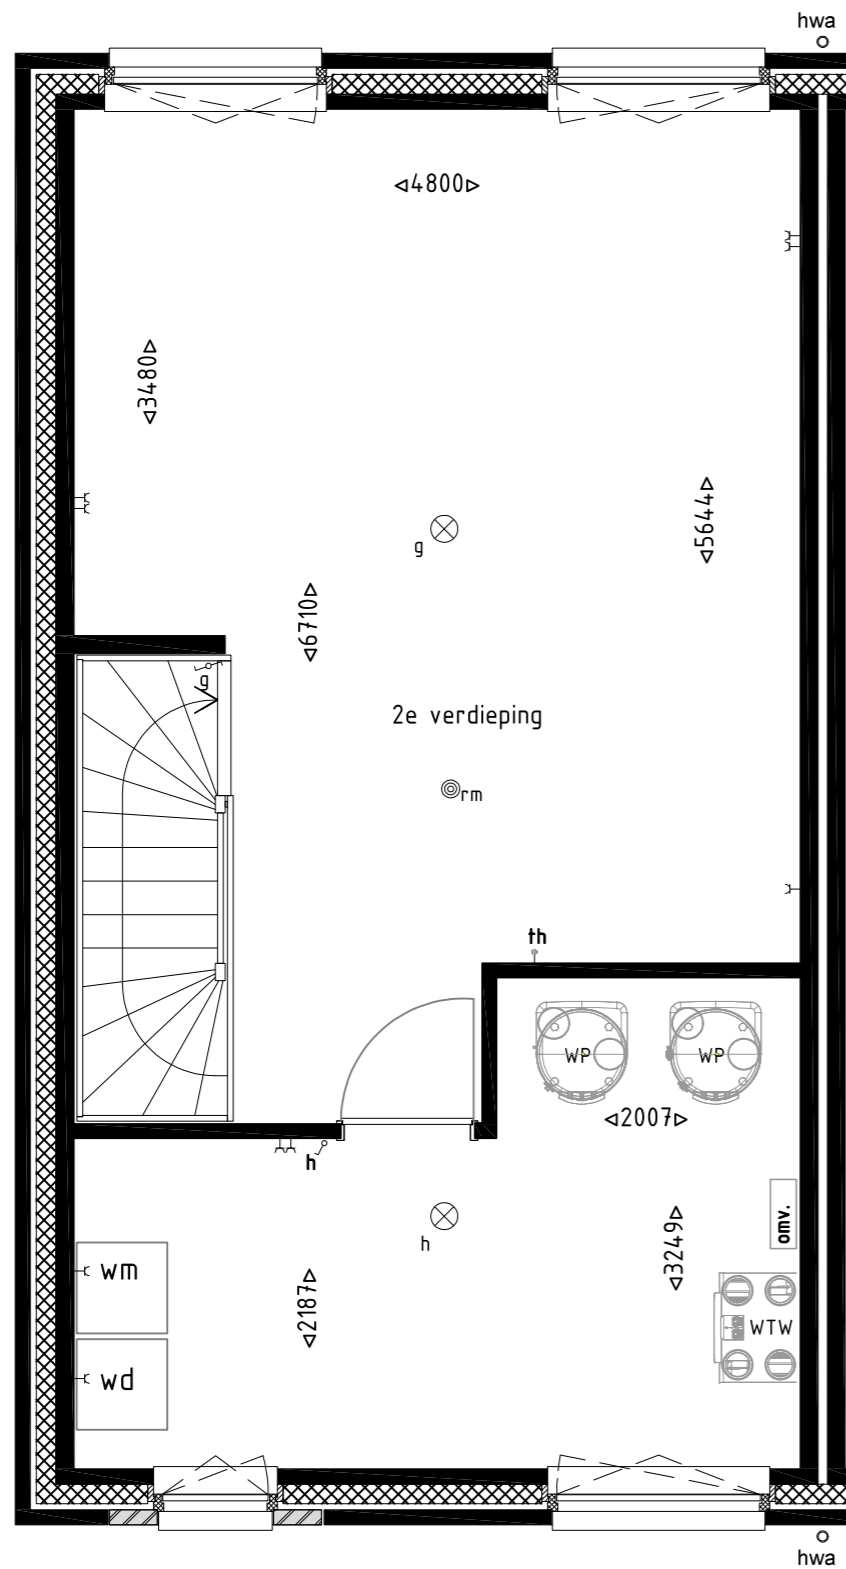

Renvooi elektra symbolen

- cai aansluitpunt t.b.v. cai
- utp aansluitpunt t.b.v. utp
- th aansluitpunt t.b.v. thermostaat
- wtw sensor wtw
- ⊗ lichtpunt plafond
- ⊗ wandlichtpunt
- ⊥ tweevoudige wandcontactdoos
- ⊥ enkelvoudige wandcontactdoos
- ⋈ wtw pulse schakelaar wtw
- ⋈ enkelvoudige schakelaar
- ⋈ dubbel schakelaar
- ⋈ hotel schakelaar
- ⊙ rm rookmelder
- ⊥ buitenkraan met gevelkom
- vv verdeler vloerverwarming
- r. radiator
- wp warmtepomp
- wtw warmte terugwin unit
- omv. omvormer pv-panels
- wm opstelplaats wasmachine
- wd opstelplaats wasdroger
- kk opstelplaats koelkast (koelkast niet inbegrepen)
- mk meterkast
- hwa hemelwaterafvoer
- ⊥ mv afzuigpunt mechanische ventilatie
- ⊕ schel
- ⊙ deurbel

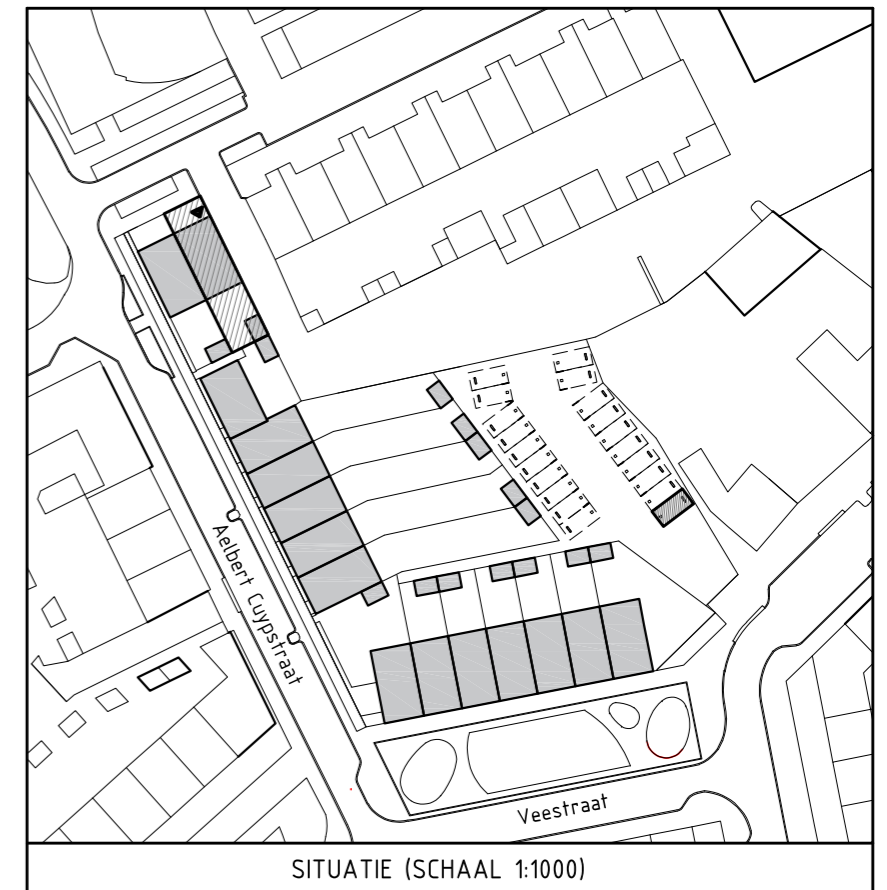

TRUDO supporting people 

STAM DE KONING
VASTGOED EN BOUW

Project

15 woningen Veestraat, Eindhoven

Onderwerp

Plattegrond Tweede verdieping

Bouwnummer 1

Datum

01-03-2021

Schaal

1:50

Formaat

A3