



Legenda	
A	Typecode
1	Bouwnummer
	composiet schutting (2000+P)
	tuinmuur (1863+P)
	houten schutting (1800+P)
	paal en draad
	kadastrale grens

TRUDO supporting people

STAM DE KONING
VASTGOED EN BOUW


Project
15 woningen Veestraat, Eindhoven

Onderwerp
Situatie
Bouwnummer 1 t/m 15

Datum
01-03-2021


Schaal
1:500

Formaat
A3

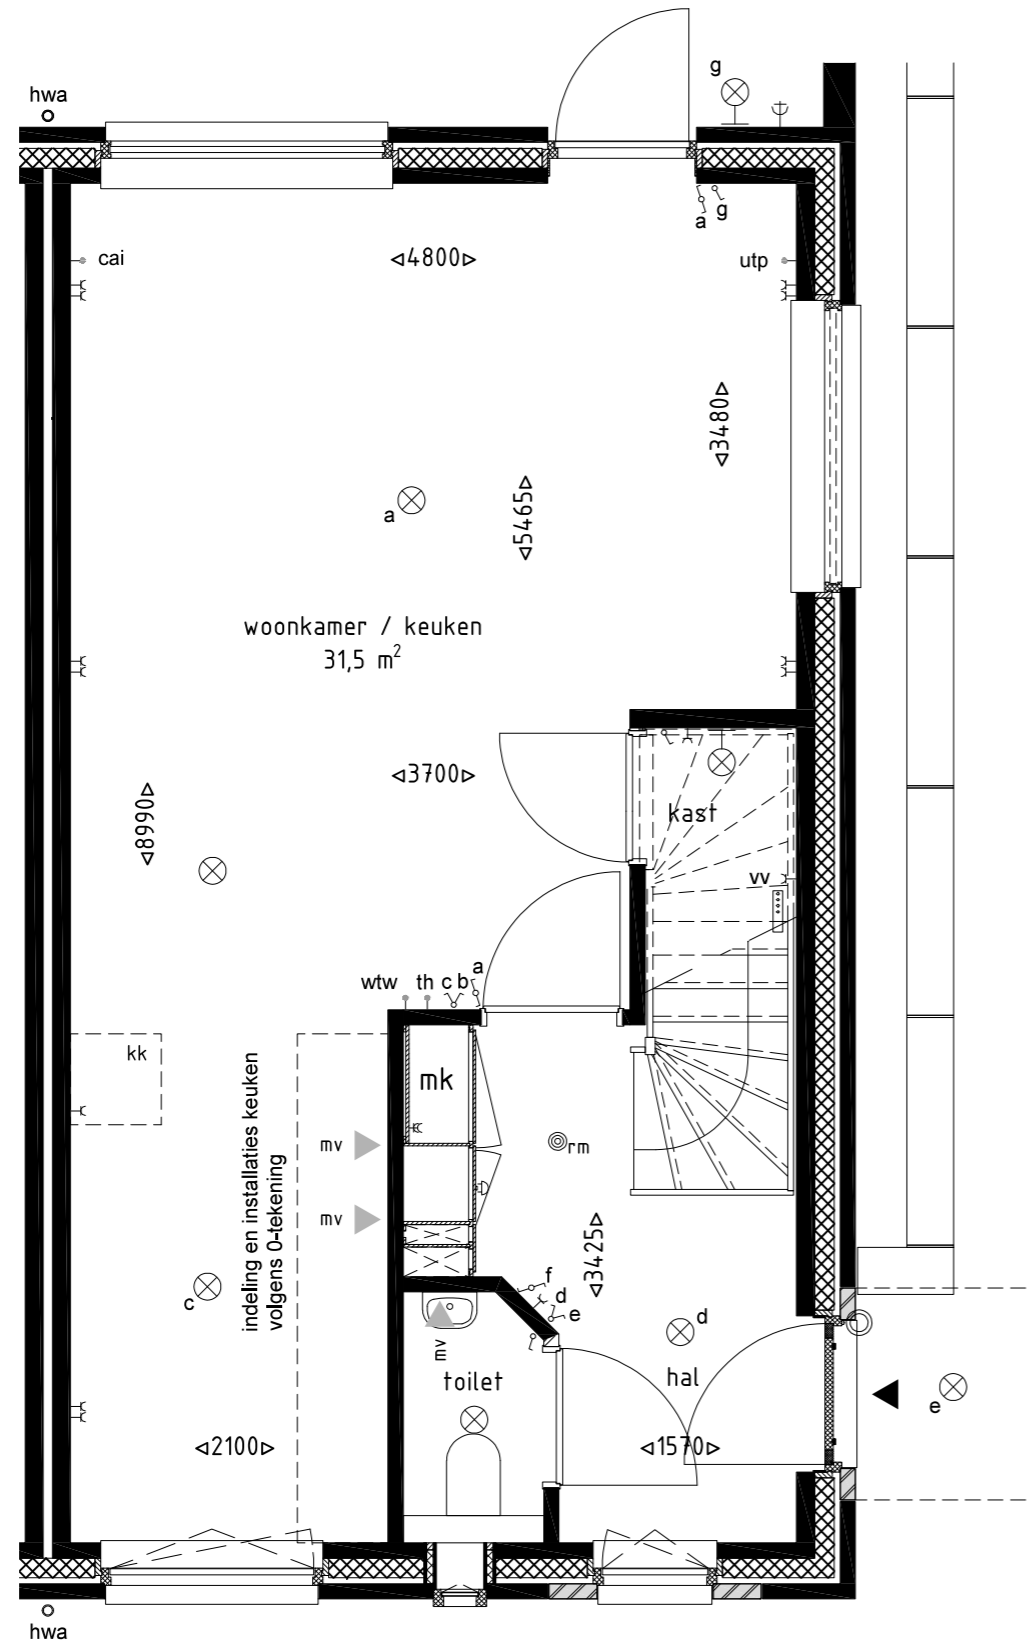

Renvooi elektra symbolen

- cai aansluitpunt t.b.v. cai
- utp aansluitpunt t.b.v. utp
- th aansluitpunt t.b.v. thermostaat
- wtw sensor wtw
- ⊗ lichtpunt plafond
- ⊗ wandlichtpunt
- ⊕ tweevoudige wandcontactdoos
- ⊕ enkelvoudige wandcontactdoos
- ⊕ wtw pulse schakelaar wtw
- ⊕ enkelvoudige schakelaar
- ⊕ dubbel schakelaar
- ⊕ hotel schakelaar
- ⊕ rookmelder
- ⊕ buitenkraan met gevelkom
- v v verdeler vloerverwarming
- r radiator
- wp warmtepomp
- wtw warmte terugwin unit
- omv omvormer pv-panelen
- wm opstelplaats wasmachine
- wd opstelplaats wasdroger
- kk opstelplaats koelkast (koelkast niet inbegrepen)
- mk meterkast
- hwa hemelwaterafvoer
- mv afzuigpunt mechanische ventilatie
- ⊕ schel
- ⊕ deurbel

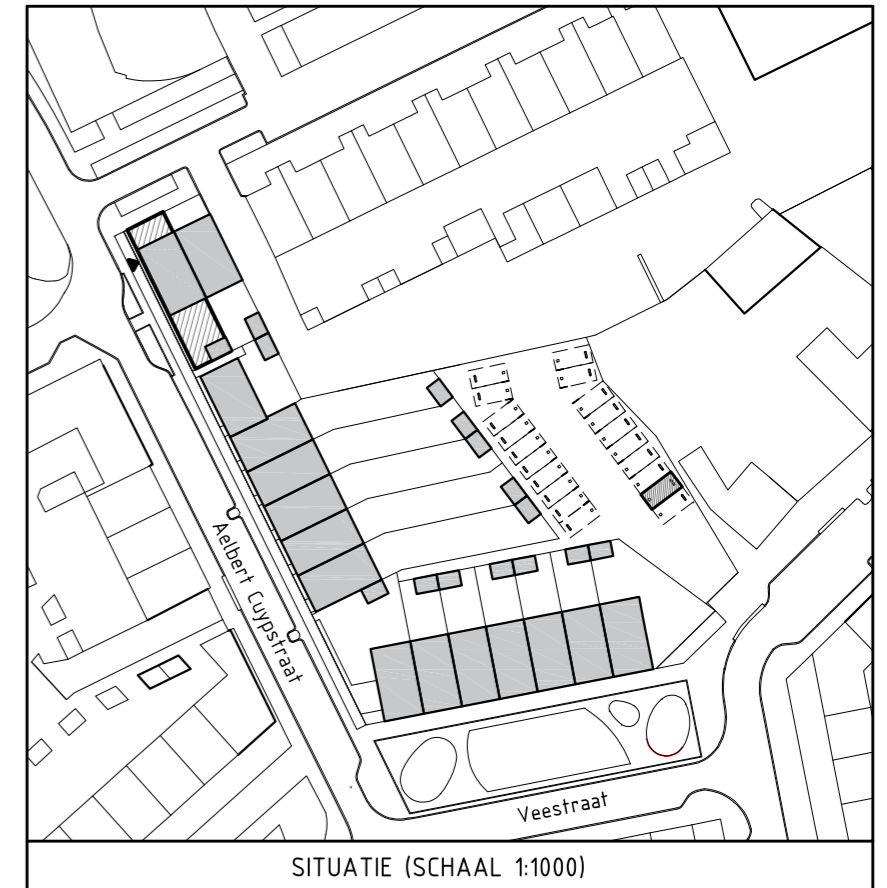

TRUDO supporting people 

STAM DE KONING
VASTGOED EN BOUW

Project

15 woningen Veestraat, Eindhoven

Onderwerp

Plattegrond Begane grond

Bouwnummer 2

Datum


01-03-2021

Schaal

1:50


Formaat

A3

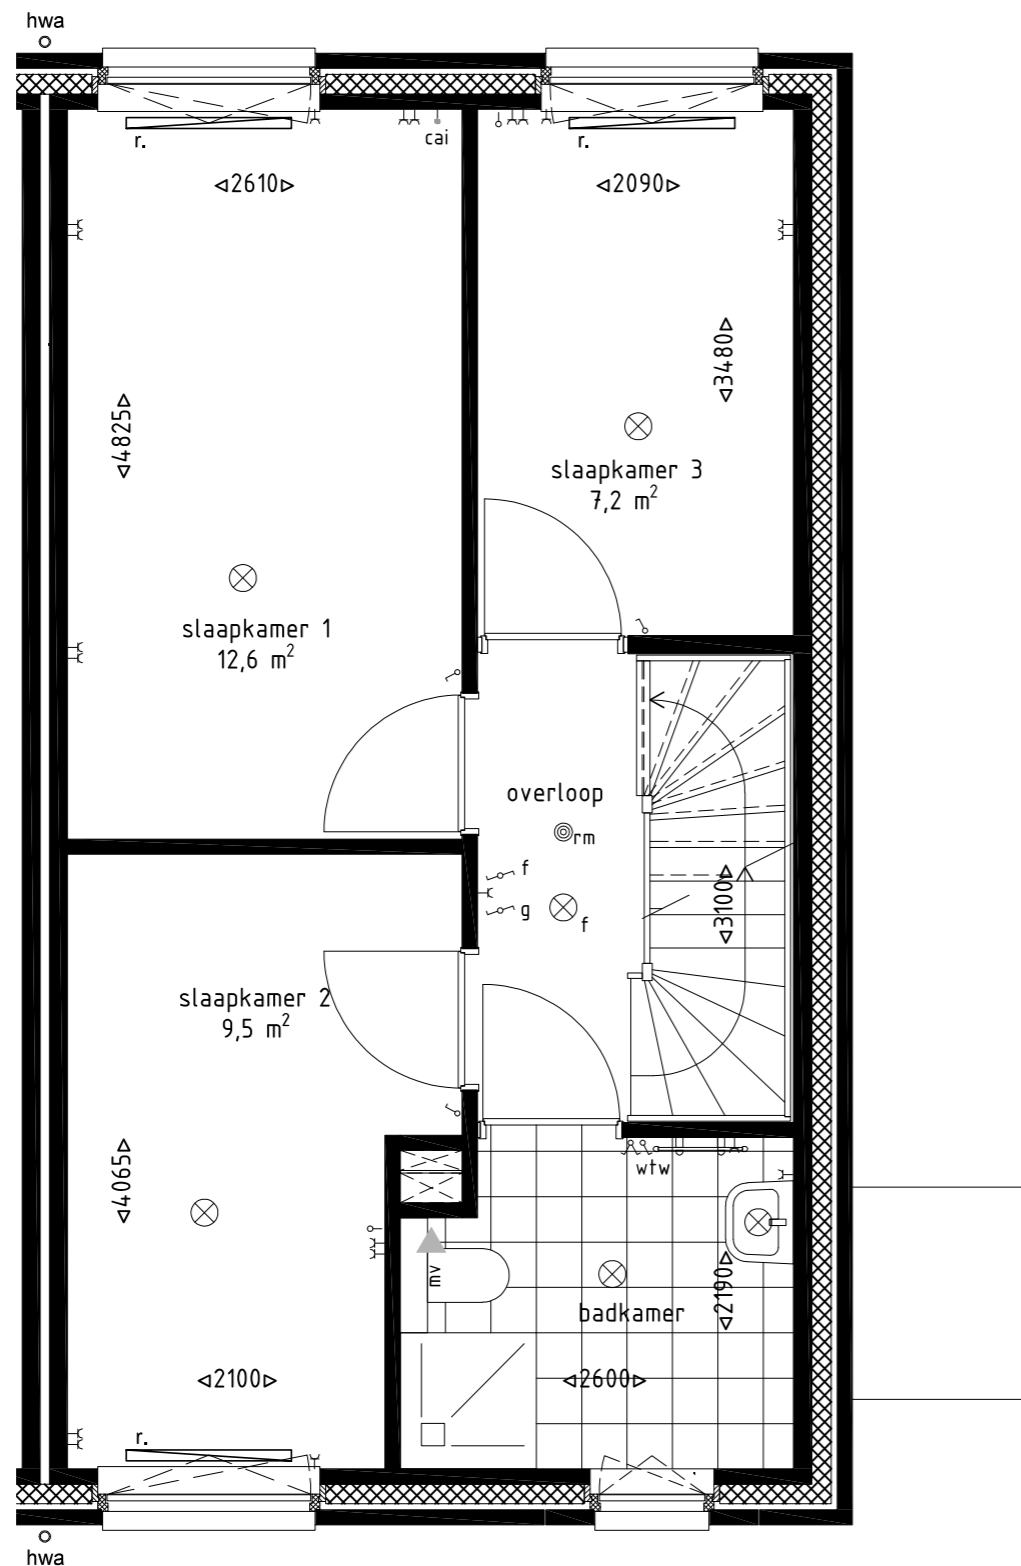

Renvooi elektra symbolen

- cai aansluitpunt t.b.v. cai
- utp aansluitpunt t.b.v. utp
- th aansluitpunt t.b.v. thermostaat
- wtw sensor wtw
- ⊗ lichtpunt plafond
- ⊗ wandlichtpunt
- ⊕ tweevoudige wandcontactdoos
- ⊕ enkelvoudige wandcontactdoos
- ⊕ wtw pulse schakelaar wtw
- ⊕ enkelpolige schakelaar
- ⊕ dubbel schakelaar
- ⊕ hotel schakelaar
- ⊕ rookmelder
- ⊕ buitenkraan met gevelkom
- vv verdeler vloerverwarming
- r. radiator
- wp warmtepomp
- wtw warmte terugwin unit
- omv. omvormer pv-panels
- wm opstelplaats wasmachine
- wd opstelplaats wasdroger
- kk opstelplaats koelkast (koelkast niet inbegrepen)
- mk meterkast
- hwa hemelwaterafvoer
- mv afzuigpunt mechanische ventilatie
- ⊕ schel
- ⊕ deurbel

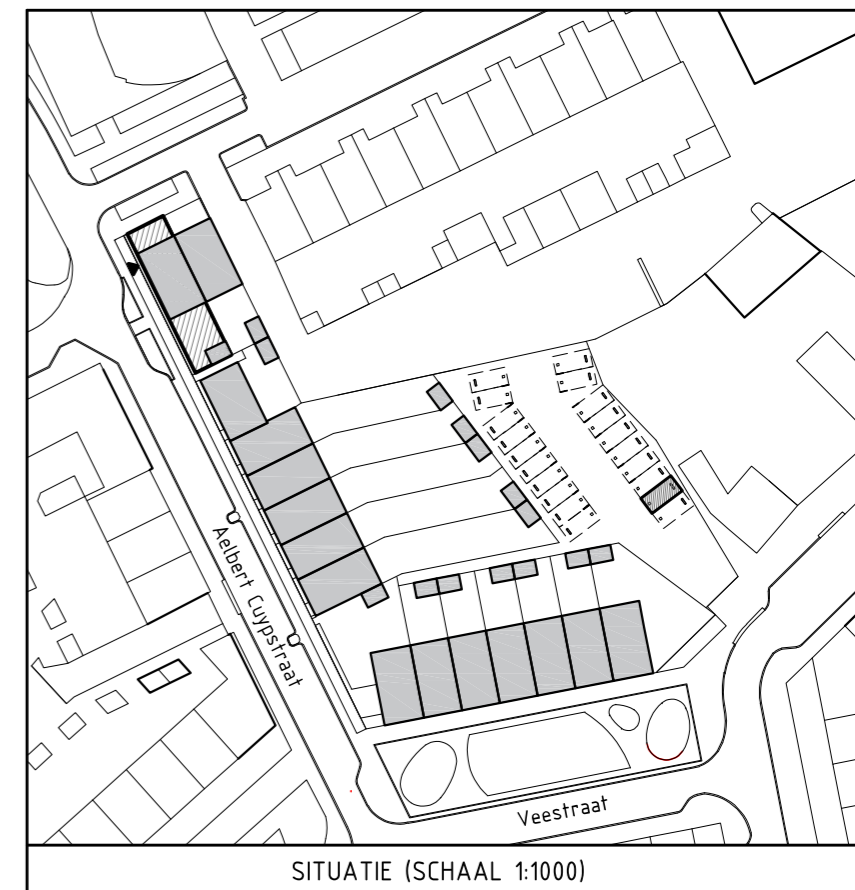

SITUATIE (SCHAAL 1:1000)



Project

15 woningen Veestraat, Eindhoven

Onderwerp

Plattegrond Eerste verdieping
Bouwnummer 2

Schaal


1:50

Datum

01-03-2021


Formaat

A3

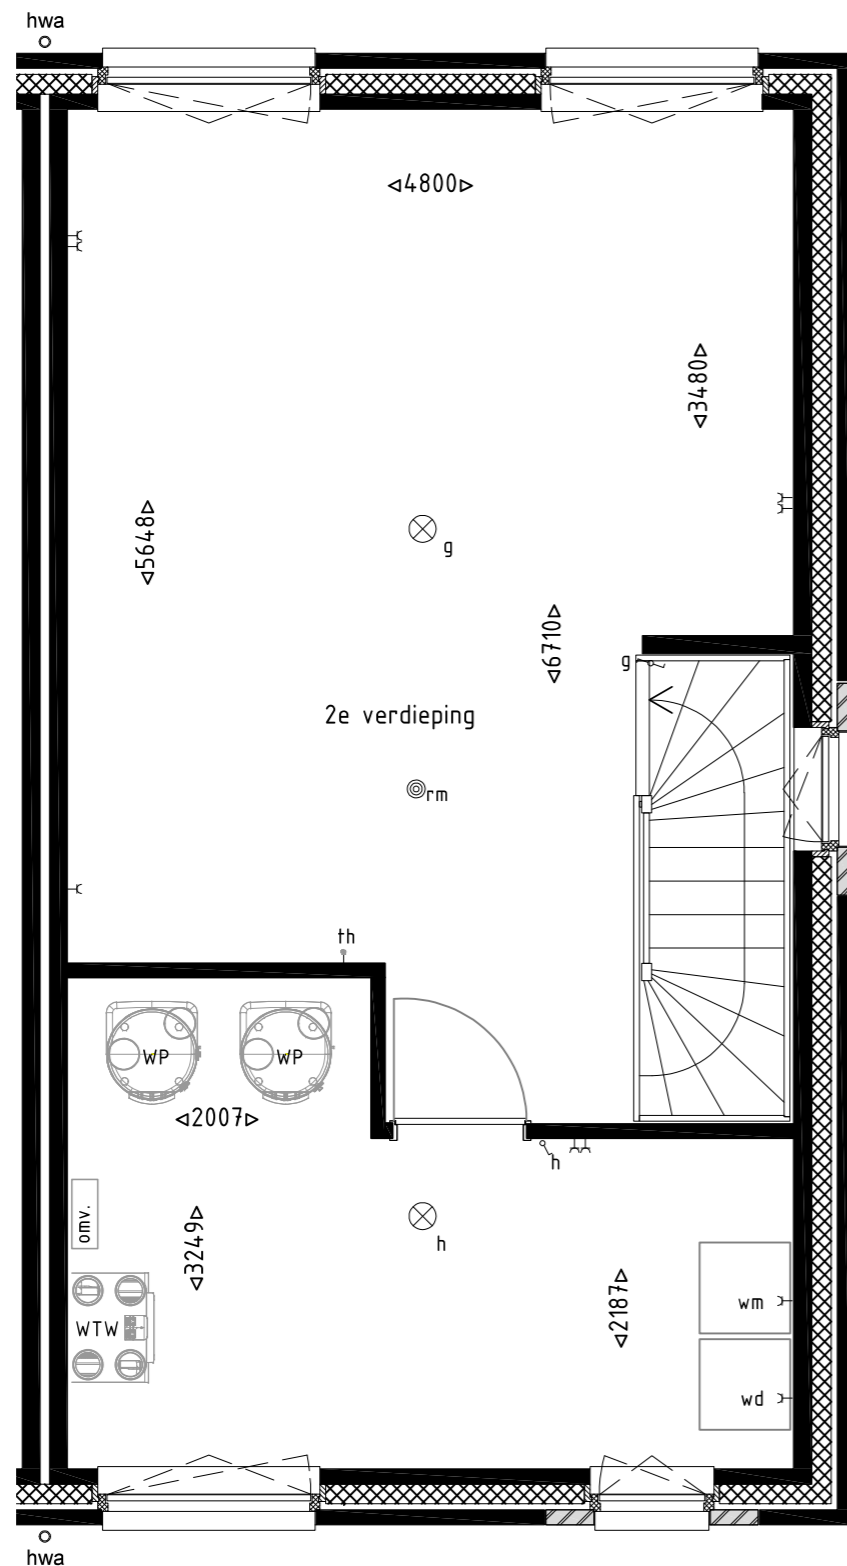

Renvooi elektra symbolen

- cai aansluitpunt t.b.v. cai
- utp aansluitpunt t.b.v. utp
- th aansluitpunt t.b.v. thermostaat
- wtw sensor wtw
- ⊗ lichtpunt plafond
- ⊗ wandlichtpunt
- ⊕ tweevoudige wandcontactdoos
- ⊕ enkelvoudige wandcontactdoos
- ⊕ wtw pulse schakelaar wtw
- ⊕ enkelpolige schakelaar
- ⊕ dubbel schakelaar
- ⊕ hotel schakelaar
- ⊕ rookmelder
- ⊕ buitenkraan met gevelkom
- vv verdeler vloerverwarming
- r. radiator
- wp warmtepomp
- wtw warmte terugwin unit
- omv. omvormer pv-panels
- wm opstelplaats wasmachine
- wd opstelplaats wasdroger
- kk opstelplaats koelkast (koelkast niet inbegrepen)
- mk meterkast
- hwa hemelwaterafvoer
- mv afzuigpunt mechanische ventilatie
- ⊕ schel
- ⊕ deurbel

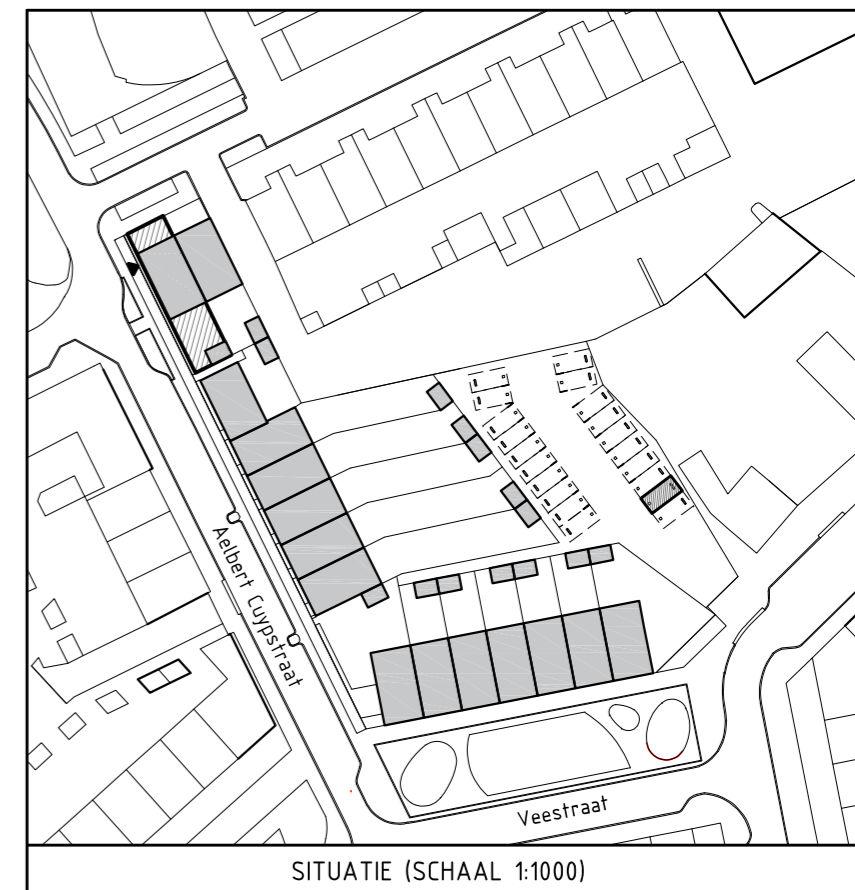

TRUDO supporting people

STAM DE KONING
VASTGOED EN BOUW

Project

15 woningen Veestraat, Eindhoven

Onderwerp

Plattegrond Tweede verdieping

Bouwnummer 2

Datum

01-03-2021

Schaal

1:50

Formaat

A3