



Legenda	
A	Typecode
1	Bouwnummer
—+—	composiet schutting (2000+P)
—	tuinmuur (1863+P)
—+—	houten schutting (1800+P)
—●—	paal en draad
-.-.-	kadastrale grens

TRUDO

supporting
people

STAM DE KONING

VASTGOED EN BOUW

Project

15 woningen Veestraat, Eindhoven

Onderwerp

Situatie

Bouwnummer 1 t/m 15

Datum


01-03-2021

Schaal

1:500

Formaat

A3

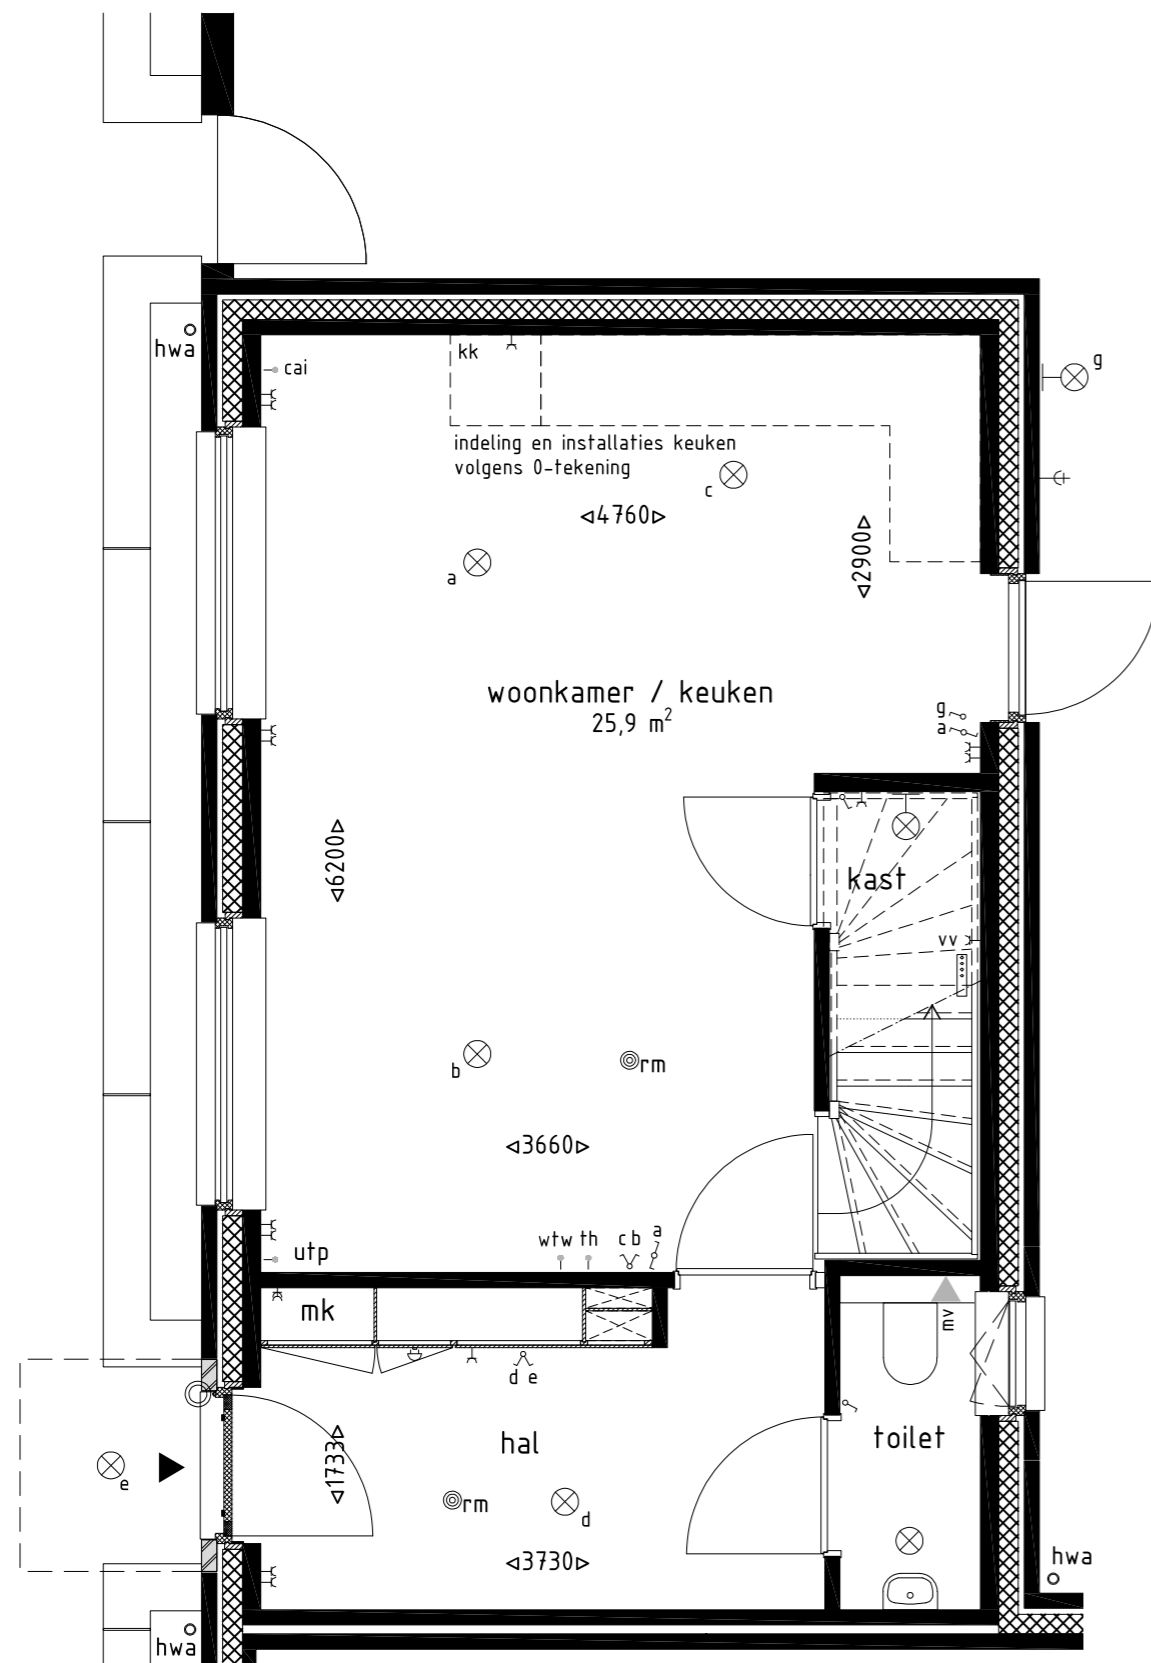

Renvooi elektra symbolen

- cai aansluitpunt f.b.v. cai
- utp aansluitpunt f.b.v. utp
- th aansluitpunt f.b.v. thermostaat
- wtw censor wtw
- ⊗ lichtpunt plafond
- ⊗ wandlichtpunt
- ⊥ tweevoudige wandcontactdoos
- ⊥ enkelvoudige wandcontactdoos
- ↖ wtw pulse schakelaar wtw
- ↖ enkelpolige schakelaar
- ↖ dubbel schakelaar
- ↖ hotel schakelaar
- ⊙ rm rookmelder
- ⊥ buitenkraan met gevelkom
- vv verdeler vloerverwarming
- r. radiator
- wp warmtepomp
- wtw warmte terugwin unit
- omv. omvormer pv-panelen
- wm opstelplaats wasmachine
- wd opstelplaats wasdroger
- kk opstelplaats koelkast (koelkast niet inbegrepen)
- mk meterkast
- hwa hemelwaterafvoer
- ◀ mv afzuigpunt mechanische ventilatie
- ⊕ schel
- ⊕ deurbel




TRUDO supporting people

STAM DE KONING
VASTGOED EN BOUW

Project
15 woningen Veestraat, Eindhoven

Onderwerp **Schaal**
Plattegrond Begane grond 1:50
Bouwnummer 3

Datum **Formaat**
01-03-2021 A3

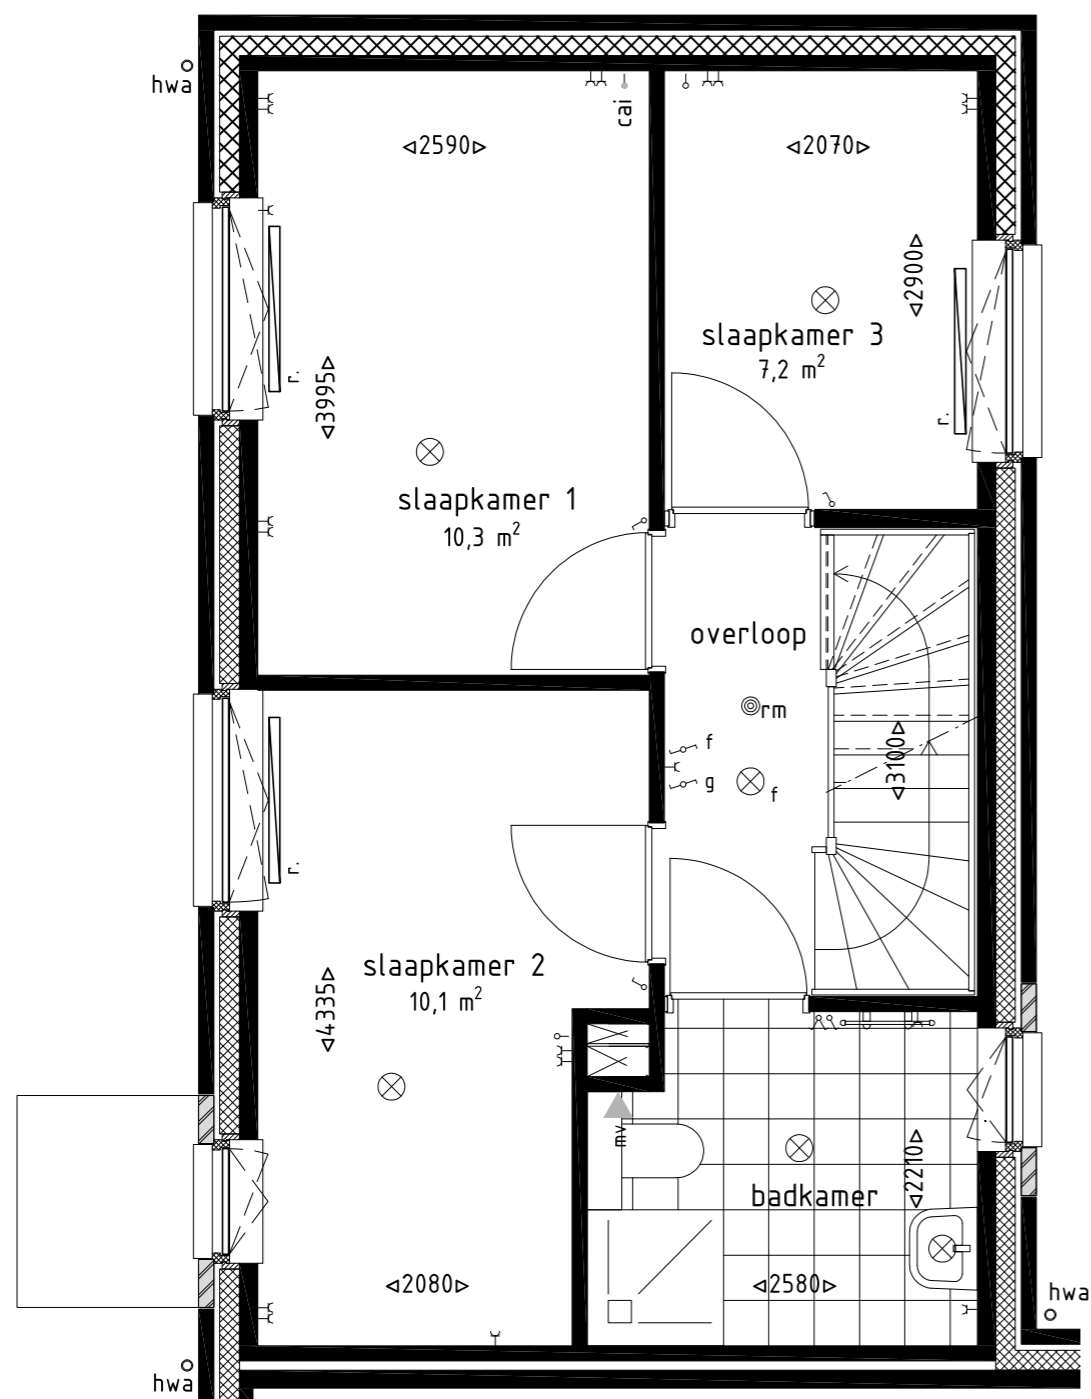

Renvooi elektra symbolen

- cai aansluitpunt f.b.v. cai
- utp aansluitpunt f.b.v. utp
- th aansluitpunt f.b.v. thermostaat
- wtw sensor wtw
- ⊗ lichtpunt plafond
- ⊗ wandlichtpunt
- ⊕ tweevoudige wandcontactdoos
- ⊕ enkelvoudige wandcontactdoos
- ↖ wtw pulse schakelaar wtw
- ↖ enkelpolige schakelaar
- ↖ dubbel schakelaar
- ↖ hotel schakelaar
- ⊙ rm rookmelder
- ⊕ buitenkraan met gevelkom
- vv verdeler vloerverwarming
- r. radiator
- wp warmtepomp
- wtw warmte terugwin unit
- omv. omvormer pv-panels
- wm opstelplaats wasmachine
- wd opstelplaats wasdroger
- kk opstelplaats koelkast (koelkast niet inbegrepen)
- mk meterkast
- hwa hemelwaterafvoer
- ◀ mv afzuigpunt mechanische ventilatie
- ⊕ schel
- ⊕ deurbel




TRUDO supporting people

STAM DE KONING
VASTGOED EN BOUW

Project
15 woningen Veestraat, Eindhoven

Onderwerp **Schaal**
Plattegrond Eerste verdieping 1:50
Bouwnummer 3

Datum **Formaat**
01-03-2021 A3

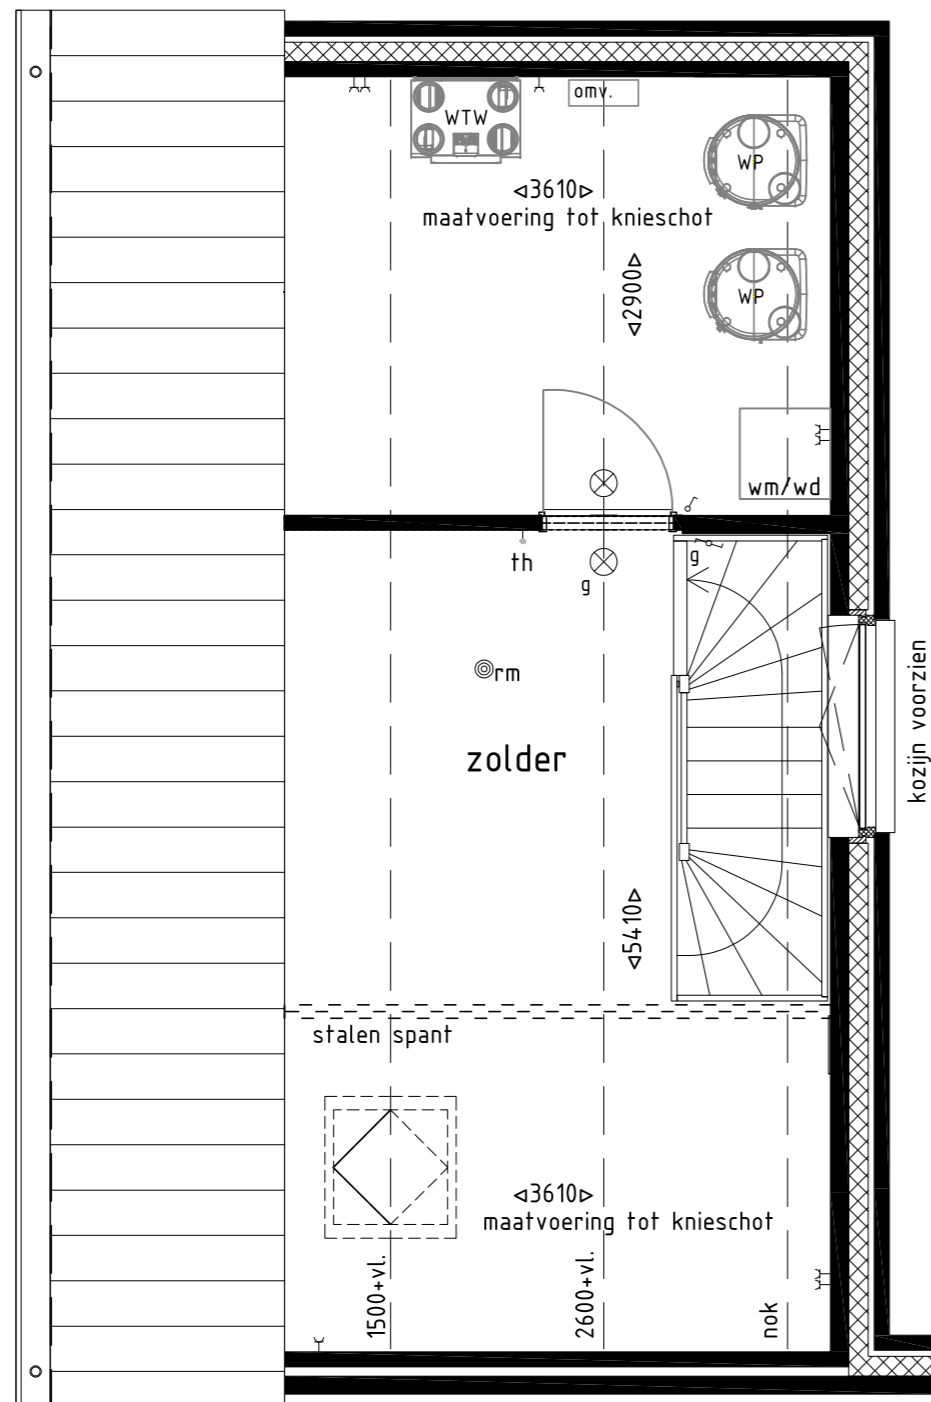

Renvooi elektra symbolen

- cai aansluitpunt f.b.v. cai
- utp aansluitpunt f.b.v. utp
- th aansluitpunt f.b.v. thermostaat
- wtw censor wtw
- ⊗ lichtpunt plafond
- ⊗ wandlichtpunt
- ⊥ tweevoudige wandcontactdoos
- ⊥ enkelvoudige wandcontactdoos
- ↖ wtw pulse schakelaar wtw
- ↖ enkelpolige schakelaar
- ↖ dubbel schakelaar
- ↖ hotel schakelaar
- ⊙ rm rookmelder
- ⊕ buitenkraan met gevelkom
- vv verdeler vloerverwarming
- r. radiator
- wp warmtepomp
- wtw warmte terugwin unit
- omv. omvormer pv-panels
- wm opstelplaats wasmachine
- wd opstelplaats wasdroger
- kk opstelplaats koelkast (koelkast niet inbegrepen)
- mk meterkast
- hwa hemelwaterafvoer
- ▲ mv afzuigpunt mechanische ventilatie
- ⊕ schel
- ⊙ deurbel



TRUDO

supporting
people

STAM DE KONING

VASTGOED EN BOUW

Project

15 woningen Veestraat, Eindhoven

Onderwerp

Plattegrond Tweede verdieping

Bouwnummer 3

Schaal

1:50

Datum

01-03-2021

Formaat

A3