



**TRUDO**

supporting  
people

**STAM DE KONING**

VASTGOED EN BOUW

**Project**

15 woningen Veestraat, Eindhoven

**Onderwerp**

Situatie  
Bouwnummer 1 t/m 15

**Datum**


01-03-2021

**Schaal**

1:500


**Formaat**

A3

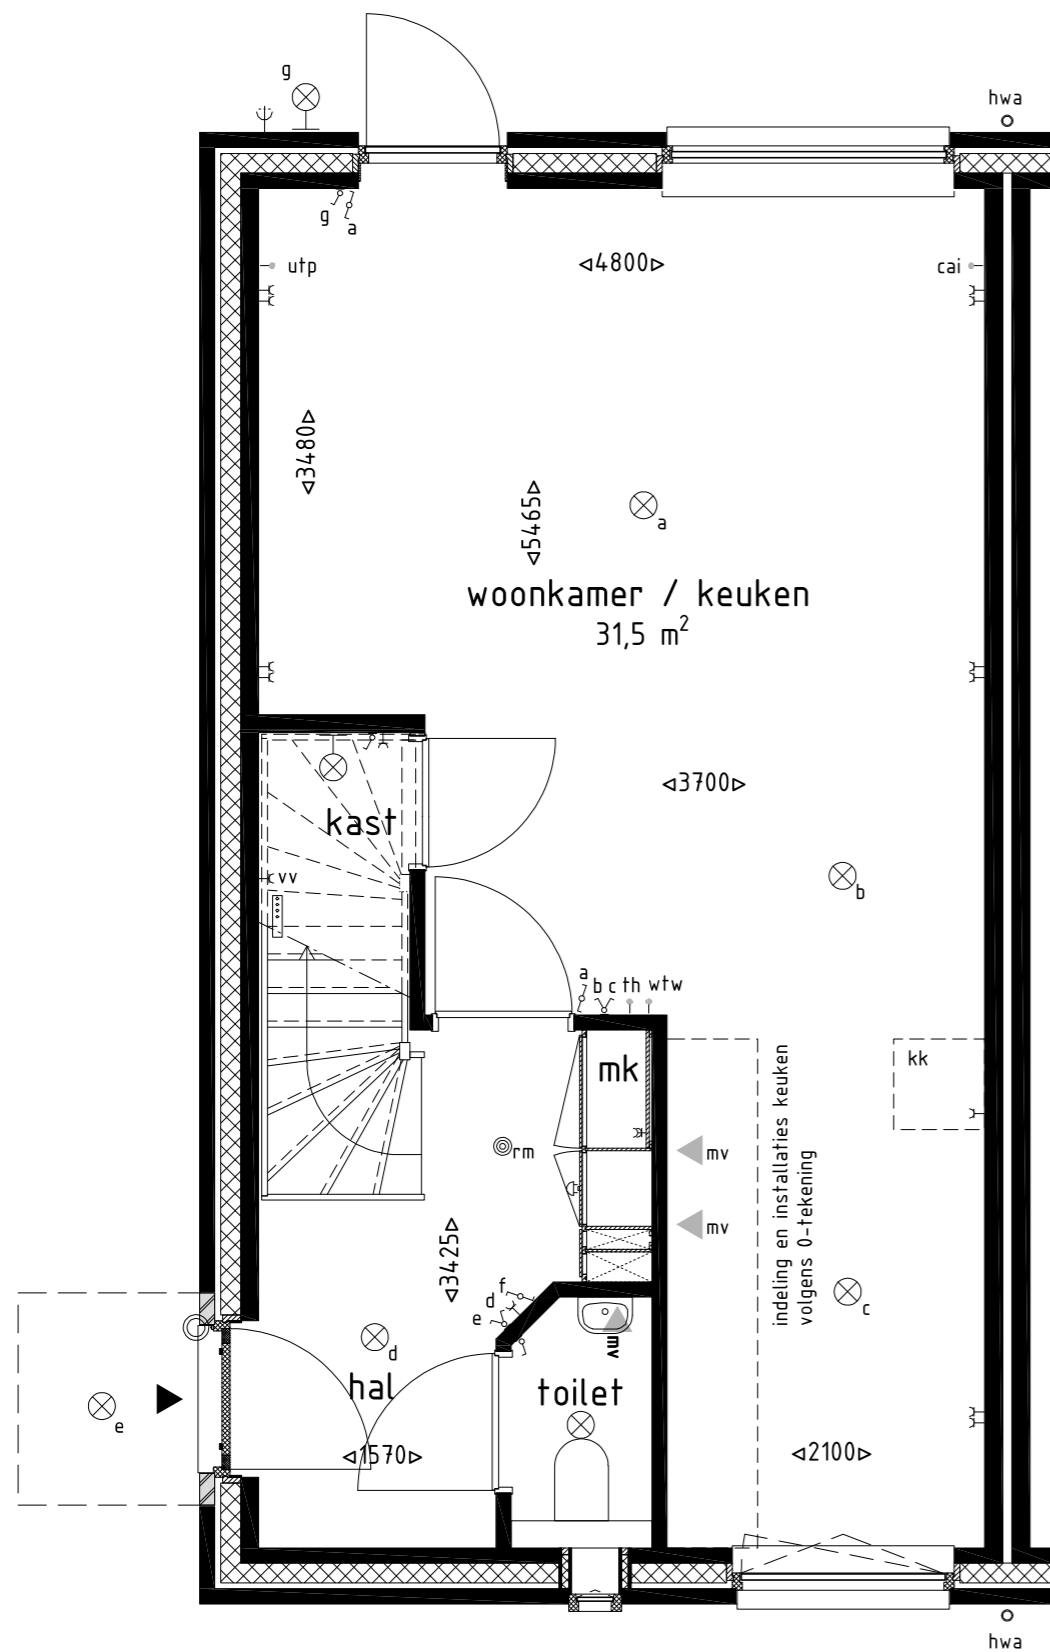

Renvooi elektra symbolen

- cai aansluitpunt t.b.v. cai
- utp aansluitpunt t.b.v. utp
- th aansluitpunt t.b.v. thermostaat
- wtw censor wtw
- ⊗ lichtpunt plafond
- ⊗ wandlichtpunt
- ⊥ tweevoudige wandcontactdoos
- ⊥ enkelvoudige wandcontactdoos
- ⊥ wtw pulse schakelaar wtw
- ⊥ enkelpolige schakelaar
- ⊥ dubbel schakelaar
- ⊥ hotel schakelaar
- ⊙ rm rookmelder
- ⊥ buitenkraan met gevelkom
- vv verdeler vloerverwarming
- r. radiator
- wp warmtepomp
- wfw warmte terugwin unit
- omv. omvormer pv-panelen
- wm opstelplaats wasmachine
- wd opstelplaats wasdroger
- kk opstelplaats koelkast (koelkast niet inbegrepen)
- mk meterkast
- hwa hemelwaterafvoer
- ◀ mv afzuigpunt mechanische ventilatie
- ⊕ schel
- ⊙ deurbel

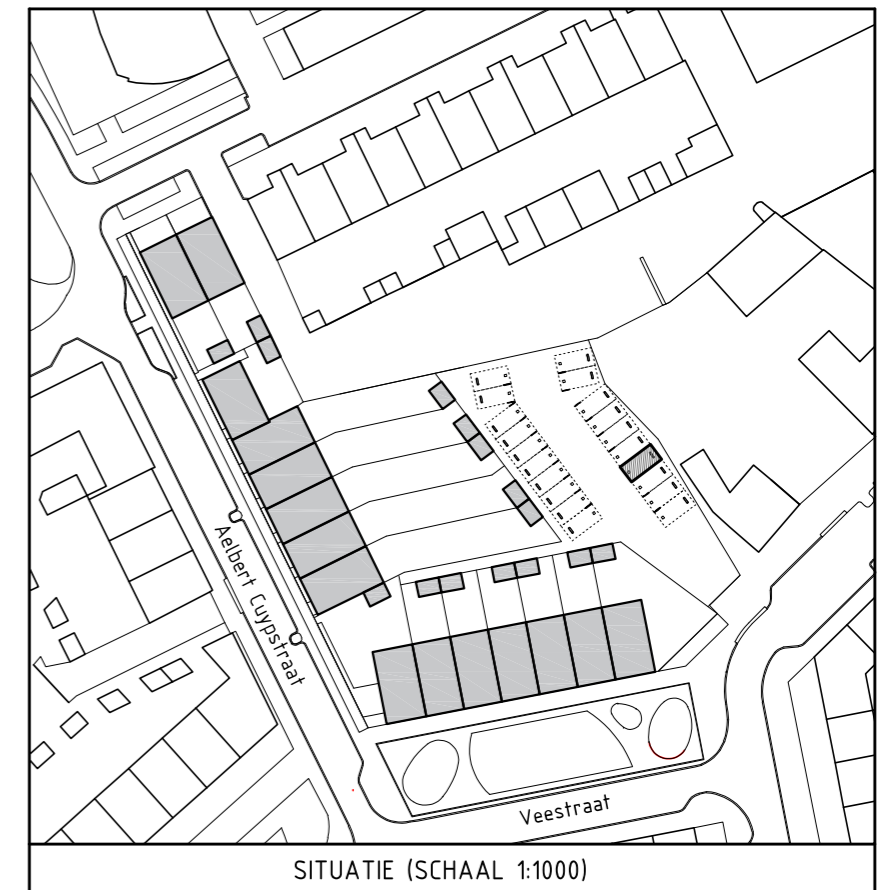

**TRUDO** supporting people

**STAM DE KONING**  
VASTGOED EN BOUW

Project

15 woningen Veestraat, Eindhoven

Onderwerp

Plattegrond Begane grond

Bouwnummer 9

Datum


01-03-2021

Schaal

1:50

Formaat

A3

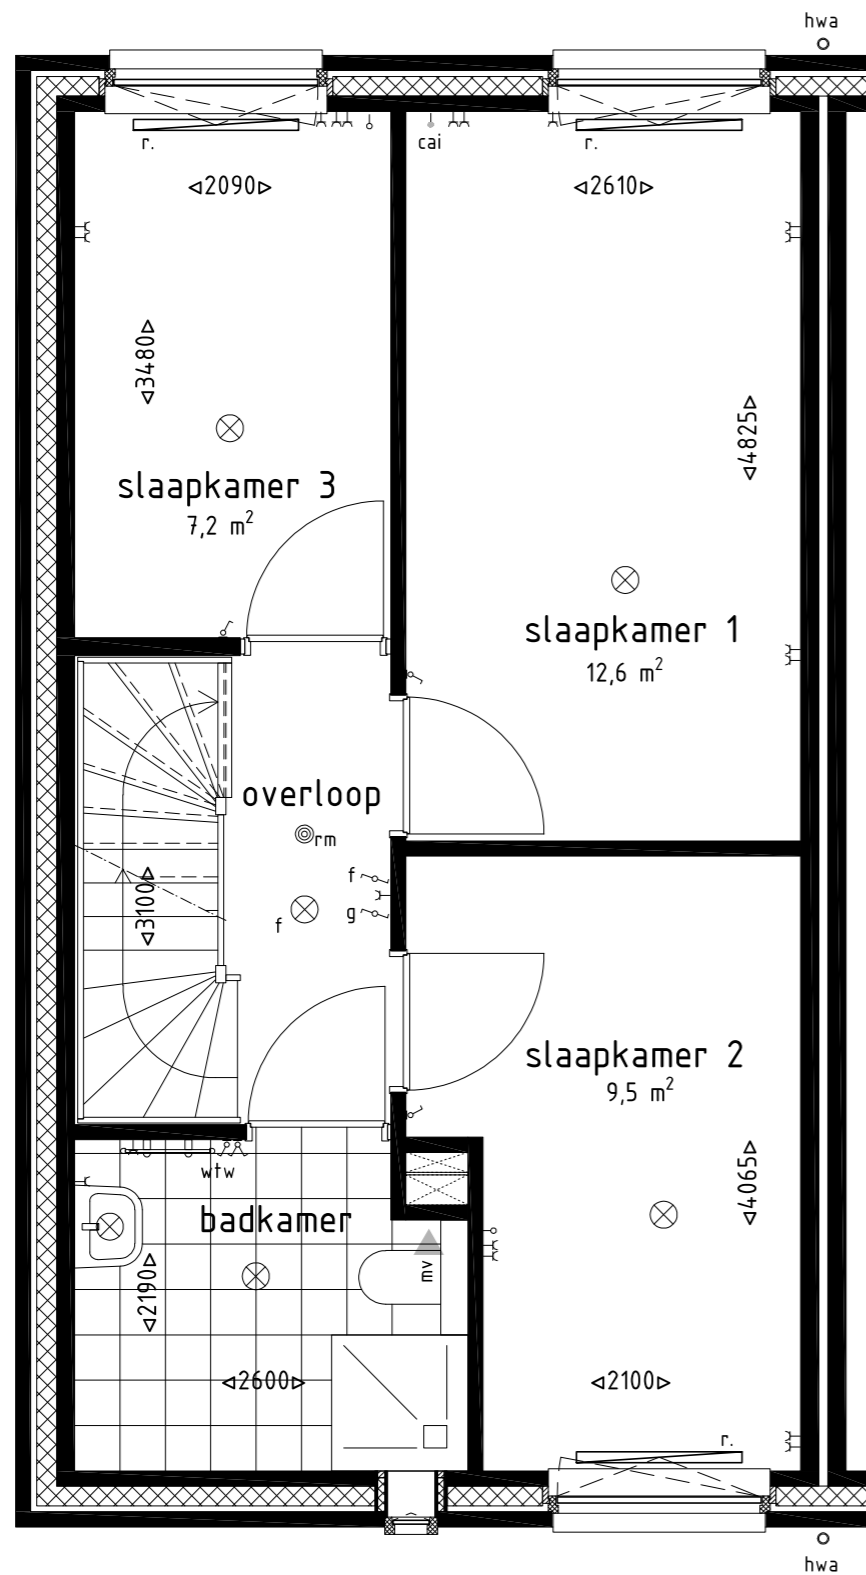

**Renvooi elektra symbolen**

- cai aansluitpunt t.b.v. cai
- utp aansluitpunt t.b.v. utp
- th aansluitpunt t.b.v. thermostaat
- wtw censor wtw
- ⊗ lichtpunt plafond
- ⊗ wandlichtpunt
- ⌋ tweevoudige wandcontactdoos
- ⌋ enkelvoudige wandcontactdoos
- ⌋ wtw pulse schakelaar wtw
- ⌋ enkelpolige schakelaar
- ⌋ dubbel schakelaar
- ⌋ hotel schakelaar
- ⊙ rookmelder
- ⌋ buitenkraan met gevelkom
- vv verdeler vloerverwarming
- r. radiator
- wp warmtepomp
- wtw warmte terugwin unit
- omv. omvormer pv-panelen
- wm opstelplaats wasmachine
- wd opstelplaats wasdroger
- kk opstelplaats koelkast (koelkast niet inbegrepen)
- mk meterkast
- hwa hemelwaterafvoer
- ◀ mv afzuigpunt mechanische ventilatie
- ⊕ schel
- ⊙ deurbel



**TRUDO** supporting people 

**STAM DE KONING**  
VASTGOED EN BOUW

**Project**

15 woningen Veestraat, Eindhoven

**Onderwerp**

Plattegrond Eerste verdieping

Bouwnummer 9

**Datum**


01-03-2021

**Schaal**

1:50

**Formaat**

A3

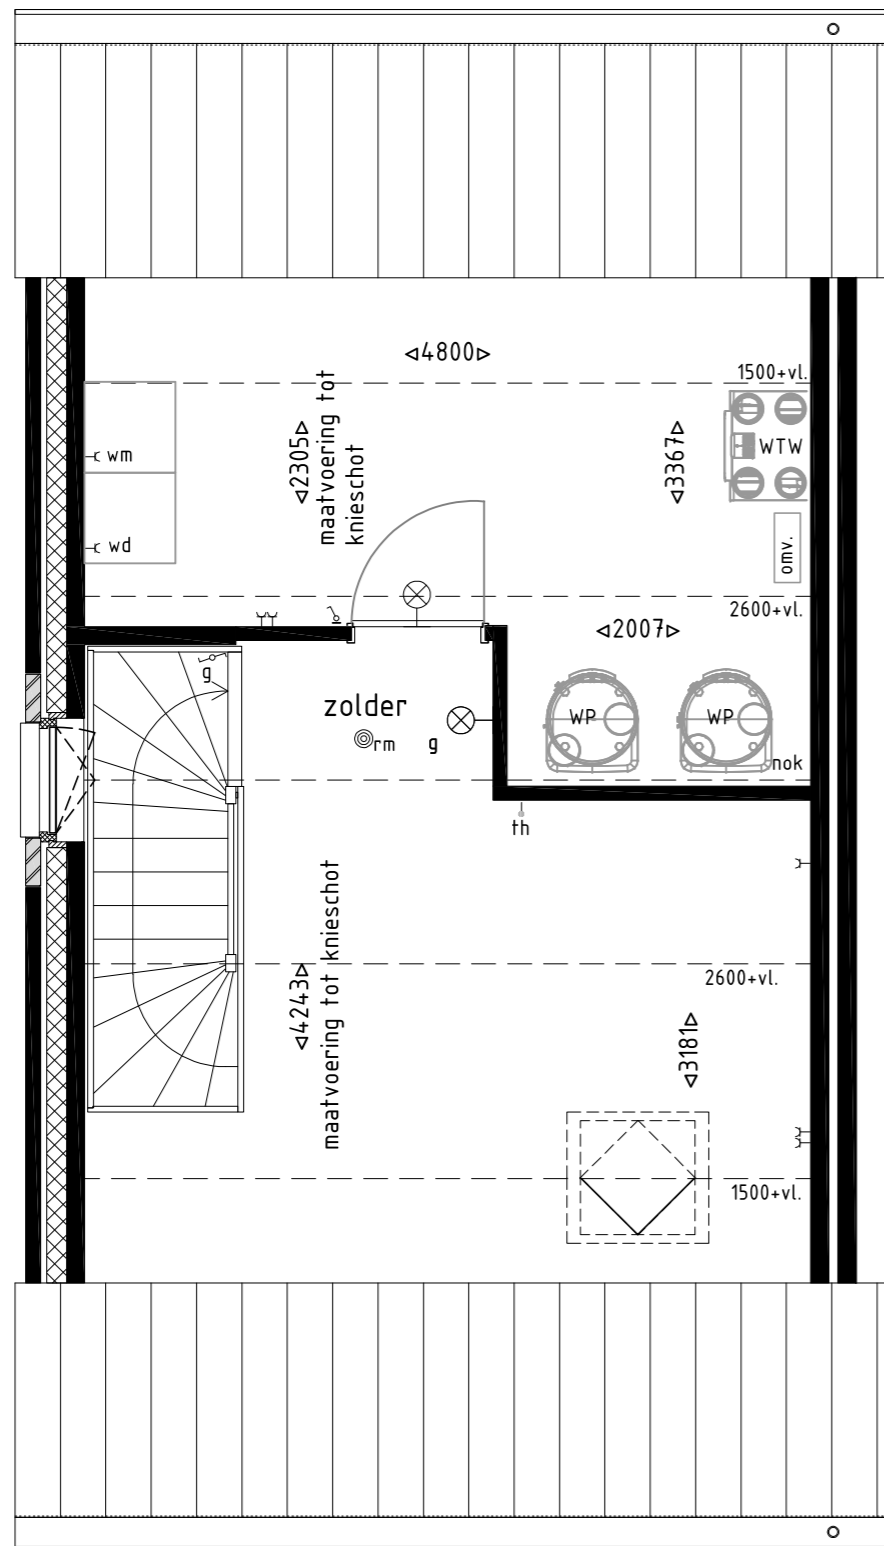

### Renvooi elektra symbolen

- cai aansluitpunt t.b.v. cai
- utp aansluitpunt t.b.v. utp
- th aansluitpunt t.b.v. thermostaat
- wtw sensor wtw
- ⊗ lichtpunt plafond
- ⊕ wandlichtpunt
- ⌋ tweevoudige wandcontactdoos
- ⌋ enkelvoudige wandcontactdoos
- ⌋ wtw pulse schakelaar wtw
- ⌋ enkelpolige schakelaar
- ⌋ dubbel schakelaar
- ⌋ hotel schakelaar
- ⊙ rm rookmelder
- ⊕ buitenkraan met gevelkom
- vv verdeler vloerverwarming
- r. radiator
- wp warmtepomp
- wtw warmte terugwin unit
- omv. omvormer pv-panelen
- wm opstelplaats wasmachine
- wd opstelplaats wasdroger
- kk opstelplaats koelkast (koelkast niet inbegrepen)
- mk meterkast
- hwa hemelwaterafvoer
- ◀ mv afzuigpunt mechanische ventilatie
- ⊕ schel
- ⊙ deurbel



**TRUDO**

supporting  
people

**STAM DE KONING**

VASTGOED EN BOUW

#### Project

15 woningen Veestraat, Eindhoven

#### Onderwerp

Plattegrond Tweede verdieping

Bouwnummer 9

#### Schaal

1:50

#### Datum

01-03-2021

#### Formaat

A3