



TRUDO

supporting
people

STAM DE KONING
 VASTGOED EN BOUW


Project
 15 woningen Veestraat, Eindhoven

Onderwerp
 Situatie
 Bouwnummer 1 t/m 15

Datum
 01-03-2021


Schaal
 1:500

Formaat
 A3

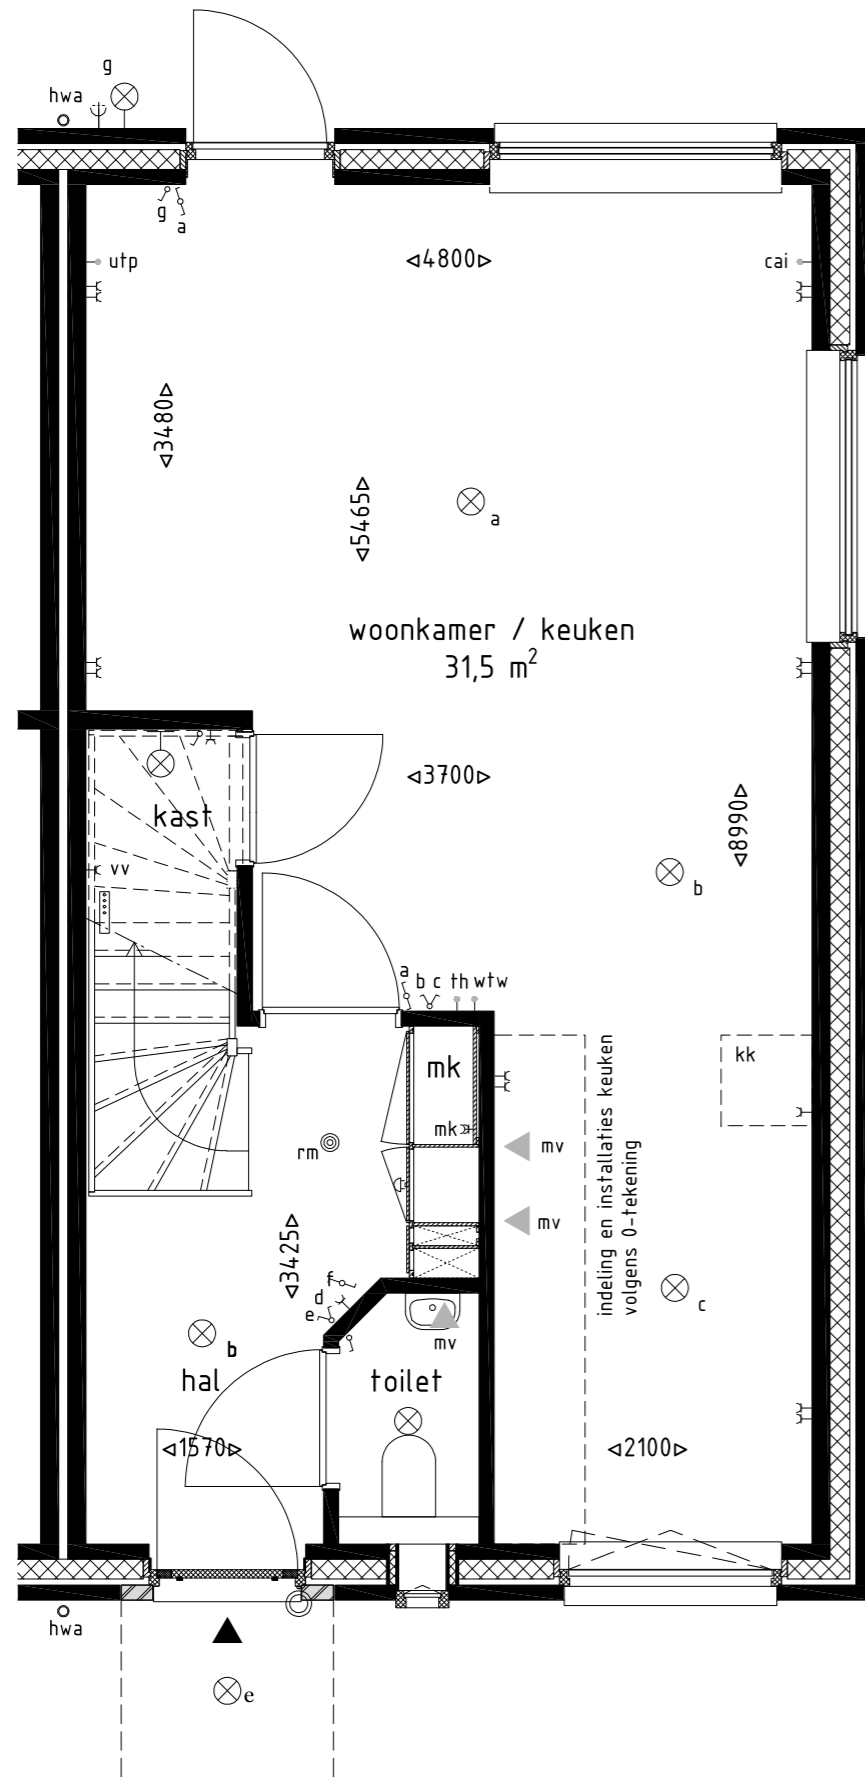

Renvooi elektra symbolen

- cai aansluitpunt t.b.v. cai
- utp aansluitpunt t.b.v. utp
- th aansluitpunt t.b.v. thermostaat
- wtw censor wtw
- ⊗ lichtpunt plafond
- ⊗ wandlichtpunt
- ⌋ tweevoudige wandcontactdoos
- ⌋ enkelvoudige wandcontactdoos
- ⌋ wtw pulse schakelaar wtw
- ⌋ enkelpolige schakelaar
- ⌋ dubbel schakelaar
- ⌋ hotel schakelaar
- rookmelder
- ⌋ buitenkraan met gevelkom
- vv verdeler vloerverwarming
- r. radiator
- wp warmtepomp
- wtw warmte terugwin unit
- omv. omvormer pv-panelen
- wm opstelplaats wasmachine
- wd opstelplaats wasdroger
- kk opstelplaats koelkast (koelkast niet inbegrepen)
- mk meterkast
- hwa hemelwaterafvoer
- ▲ mv afzuigpunt mechanische ventilatie
- ⊕ schel
- ⊕ deurbel

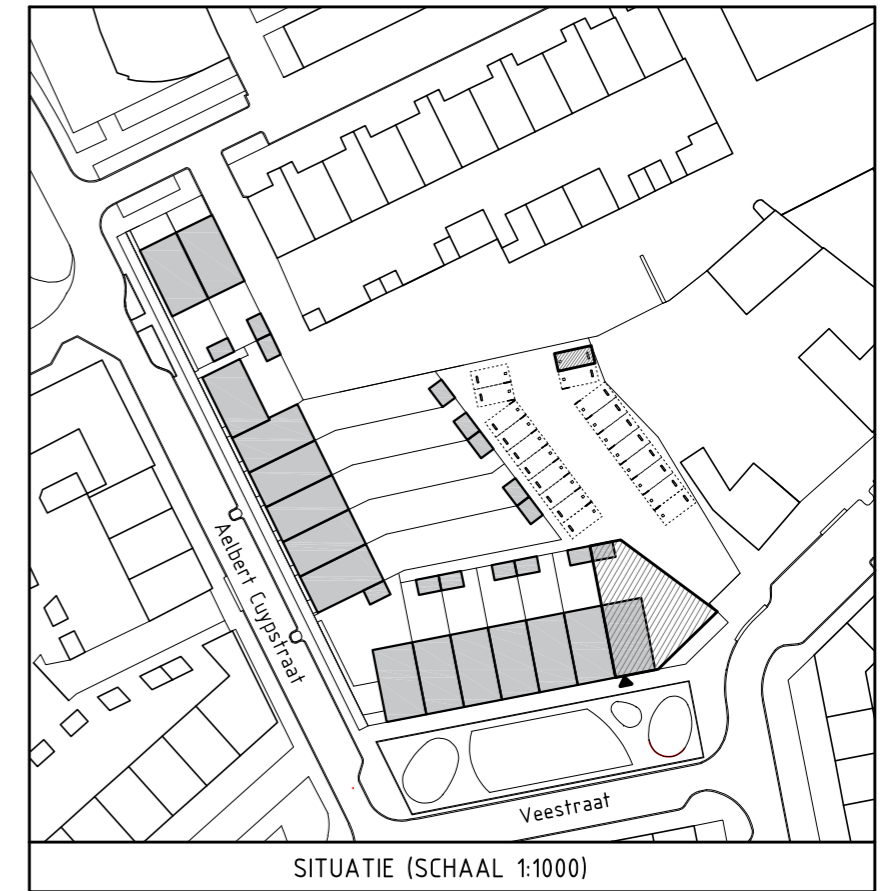

TRUDO supporting people 

STAM DE KONING
VASTGOED EN BOUW

Project

15 woningen Veestraat, Eindhoven

Onderwerp

Plattegrond Begane grond

Bouwnummer 15

Schaal


1:50

Datum

01-03-2021


Formaat

A3

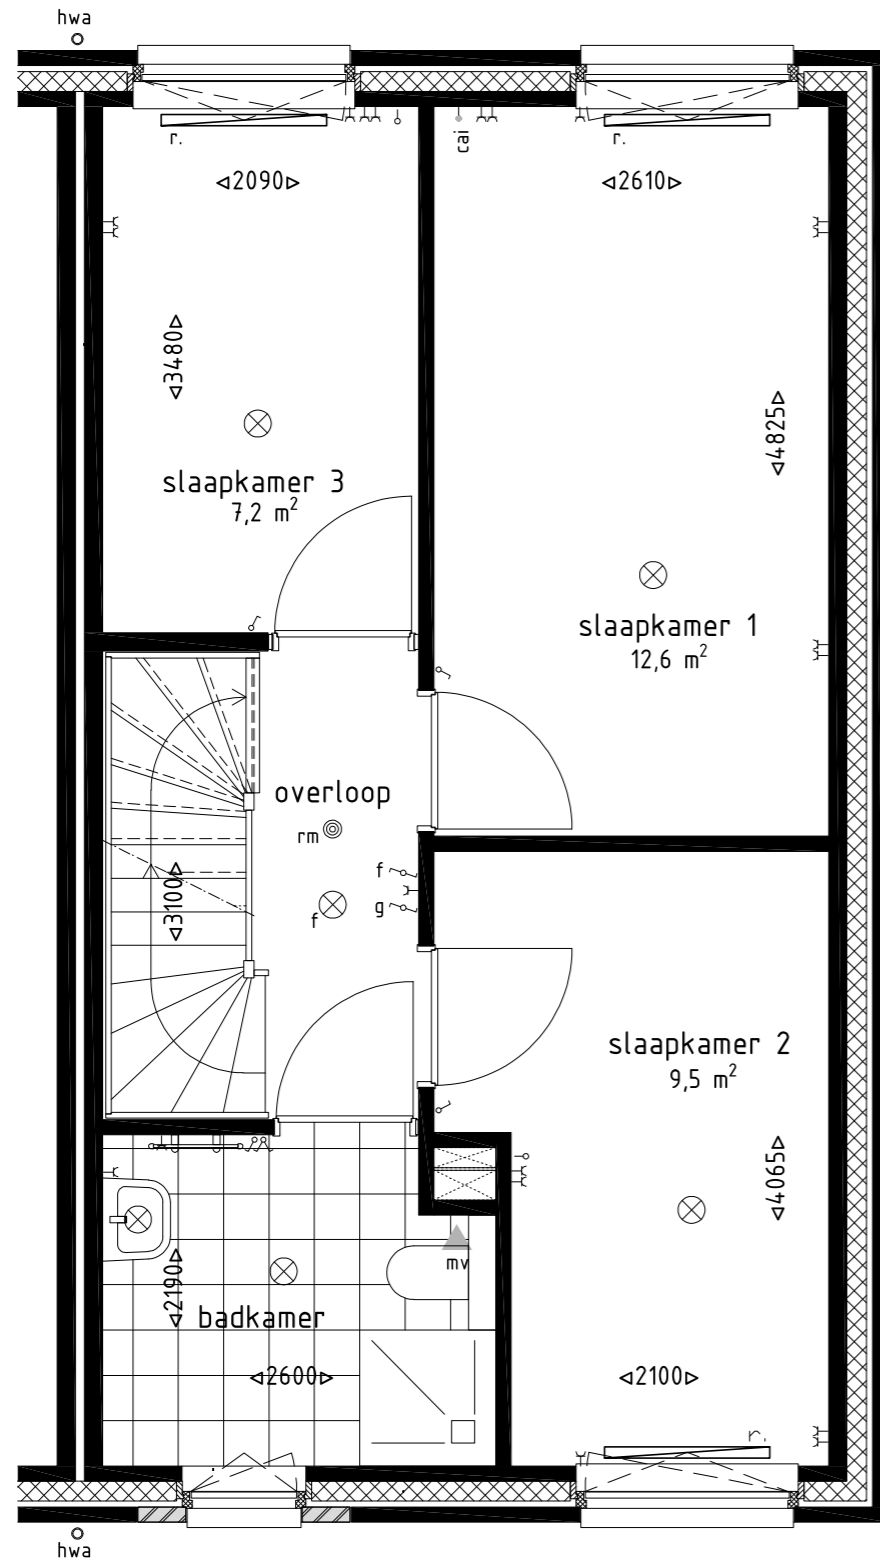

Renvooi elektra symbolen

- cai aansluitpunt t.b.v. cai
- utp aansluitpunt t.b.v. utp
- th aansluitpunt t.b.v. thermostaat
- wtw censor wtw
- ⊗ lichtpunt plafond
- ⊗ wandlichtpunt
- ⌋ tweevoudige wandcontactdoos
- ⌋ enkelvoudige wandcontactdoos
- ⌋ wtw pulse schakelaar wtw
- ⌋ enkelpolige schakelaar
- ⌋ dubbel schakelaar
- ⌋ hotel schakelaar
- rookmelder
- ⊕ buitenkraan met gevelkom
- vv verdeler vloerverwarming
- r. radiator
- wp warmtepomp
- wtw warmte terugwin unit
- omv. omvormer pv-panelen
- wm opstelplaats wasmachine
- wd opstelplaats wasdroger
- kk opstelplaats koelkast (koelkast niet inbegrepen)
- mk meterkast
- hwa hemelwaterafvoer
- ◀ mv afzuigpunt mechanische ventilatie
- ⊕ schel
- ⊕ deurbel

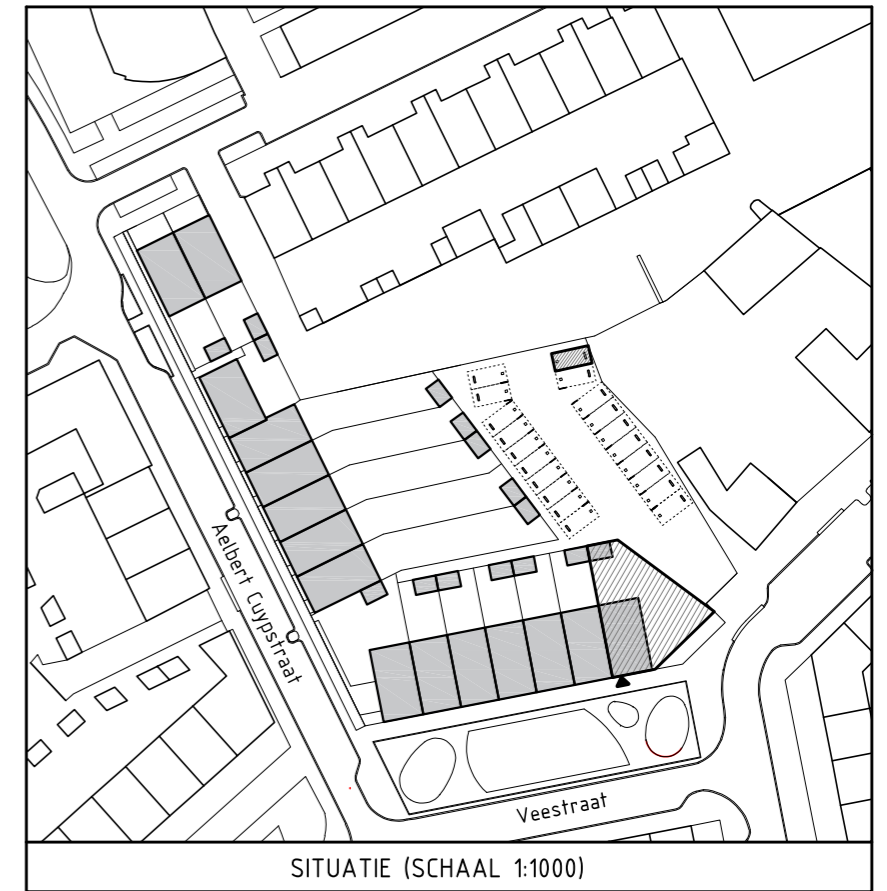

TRUDO

supporting
people

STAM DE KONING

VASTGOED EN BOUW

Project

15 woningen Veestraat, Eindhoven

Onderwerp

Plattegrond Eerste verdieping

Bouwnummer 15

Schaal


1:50

Datum

01-03-2021


Formaat

A3

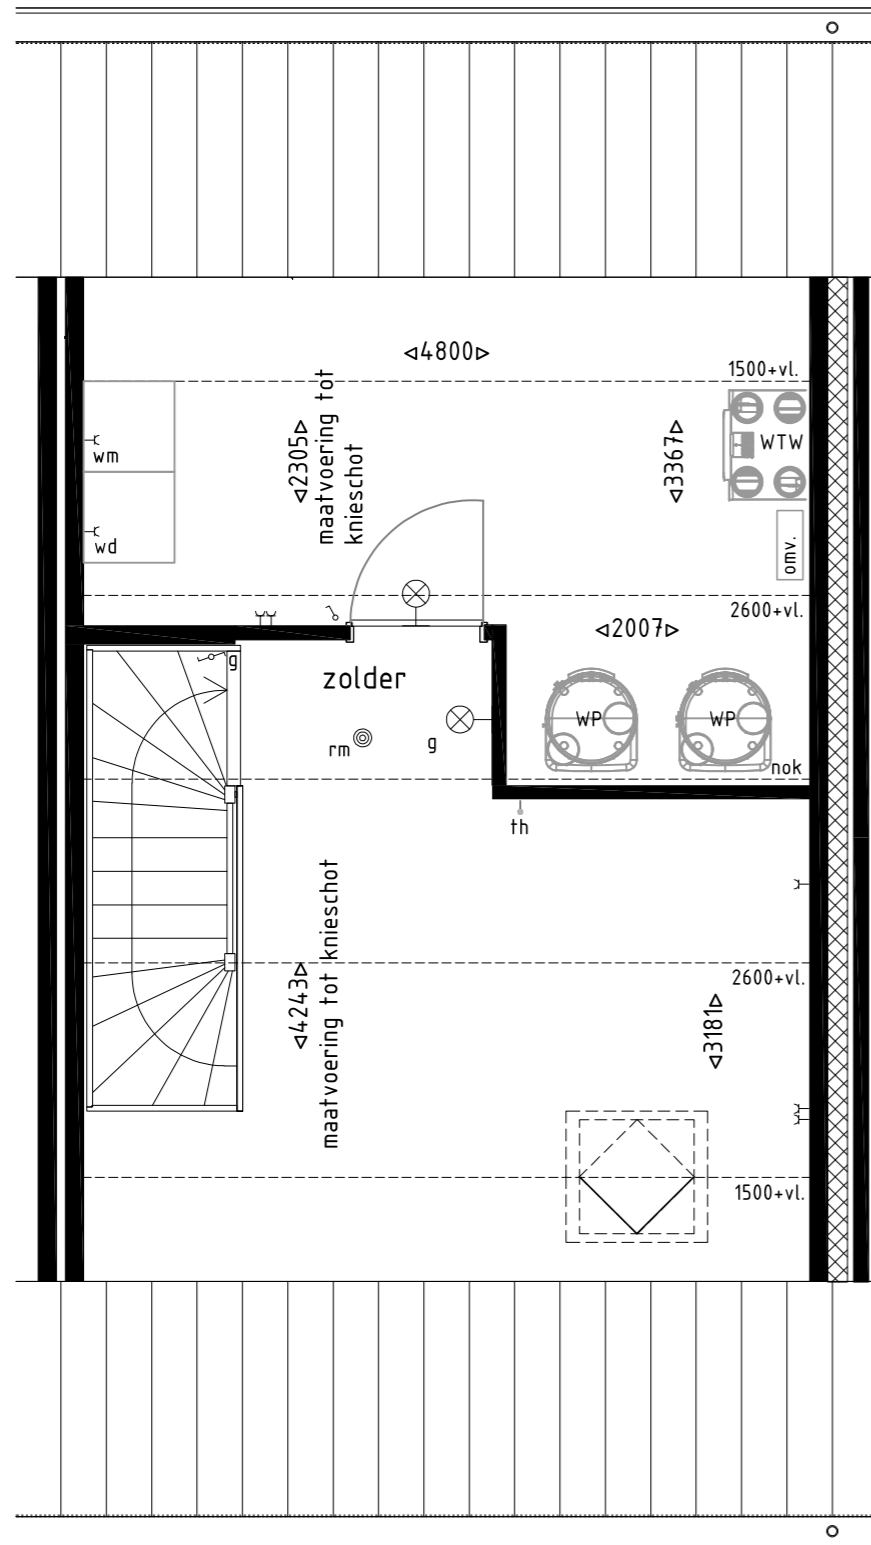

Renvooi elektra symbolen

- cai aansluitpunt t.b.v. cai
- utp aansluitpunt t.b.v. utp
- th aansluitpunt t.b.v. thermostaat
- wtw censor wtw
- ⊗ lichtpunt plafond
- ⊗ wandlichtpunt
- ⌋ tweevoudige wandcontactdoos
- ⌋ enkelvoudige wandcontactdoos
- ⌋ wtw pulse schakelaar wtw
- ⌋ enkelpolige schakelaar
- ⌋ dubbel schakelaar
- ⌋ hotel schakelaar
- rookmelder
- ⌋ buitenkraan met gevelkom
- vv verdeler vloerverwarming
- r. radiator
- wp warmtepomp
- wtw warmte terugwin unit
- omv. omvormer pv-panelen
- wm opstelplaats wasmachine
- wd opstelplaats wasdroger
- kk opstelplaats koelkast (koelkast niet inbegrepen)
- mk meterkast
- hwa hemelwaterafvoer
- ◀ mv afzuigpunt mechanische ventilatie
- ⊕ schel
- ⊕ deurbel

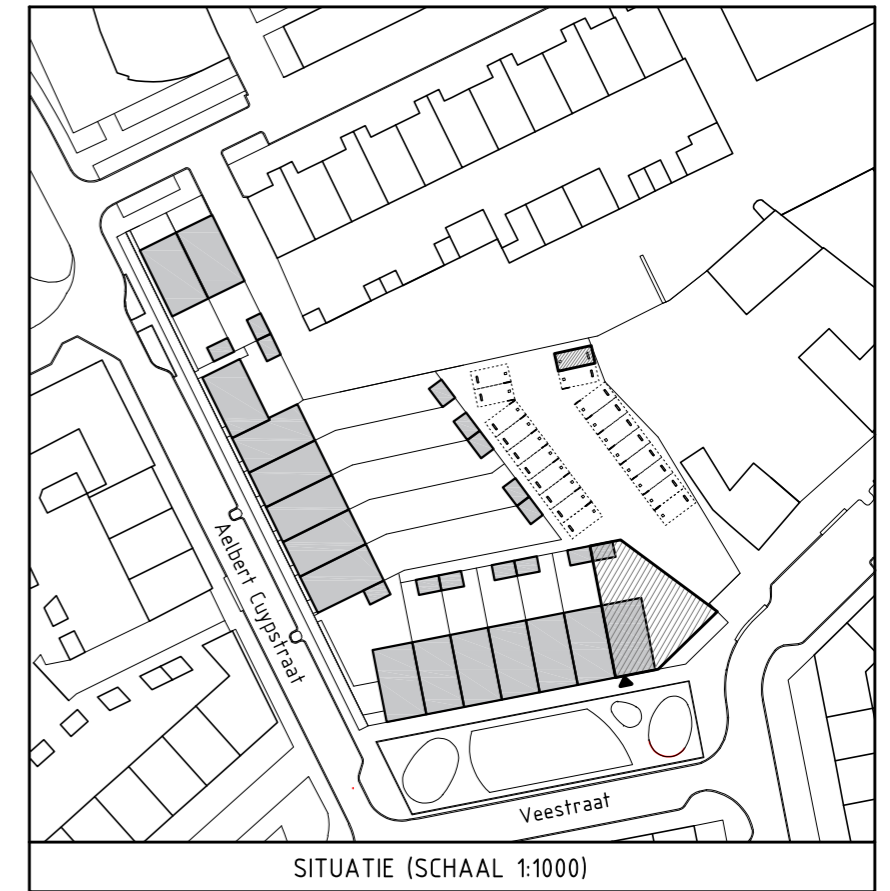

TRUDO supporting people 

STAM DE KONING
VASTGOED EN BOUW

Project

15 woningen Veestraat, Eindhoven

Onderwerp

Plattegrond Tweede verdieping

Bouwnummer 15

Datum

01-03-2021

Schaal

1:50

Formaat

A3