



@VREDEOORD

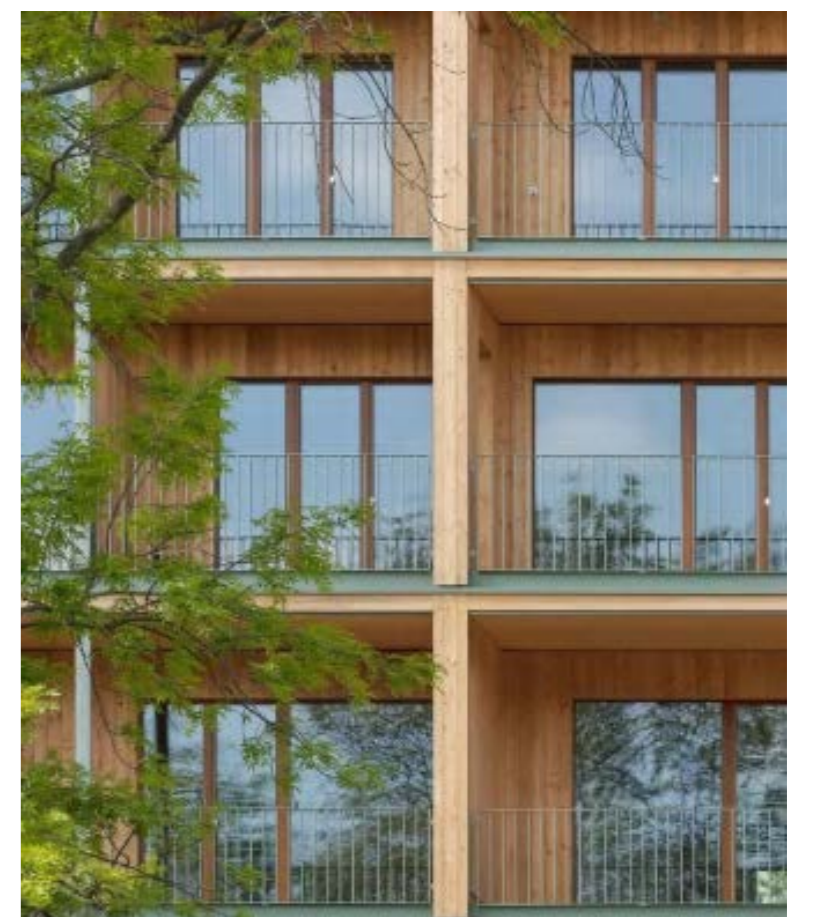

- 1 aluminium kozijnen | kleur hekwerken
- 2 aluminium zetwerk
- 3 paneelvulling
- 4 geveldelen verticaal en horizontaal
- 5 gevelinvulling vlak

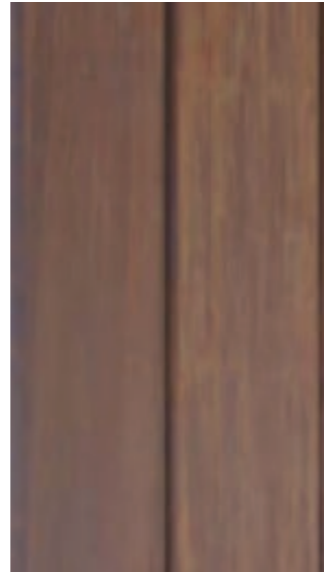

@VREDEOORD



- A Entreeplein
- B Fietsparkeren bezoekers
- C Parkeren bewoners & bezoekers
- D Ondergrondse afvalcontainers



1

Speeltoestellen voor kinderen



2

Route door het groen




3

Plekken om samen te verblijven


@VREDEOORD

ENTREE & GEZAMENLIJKE RUIJMTE

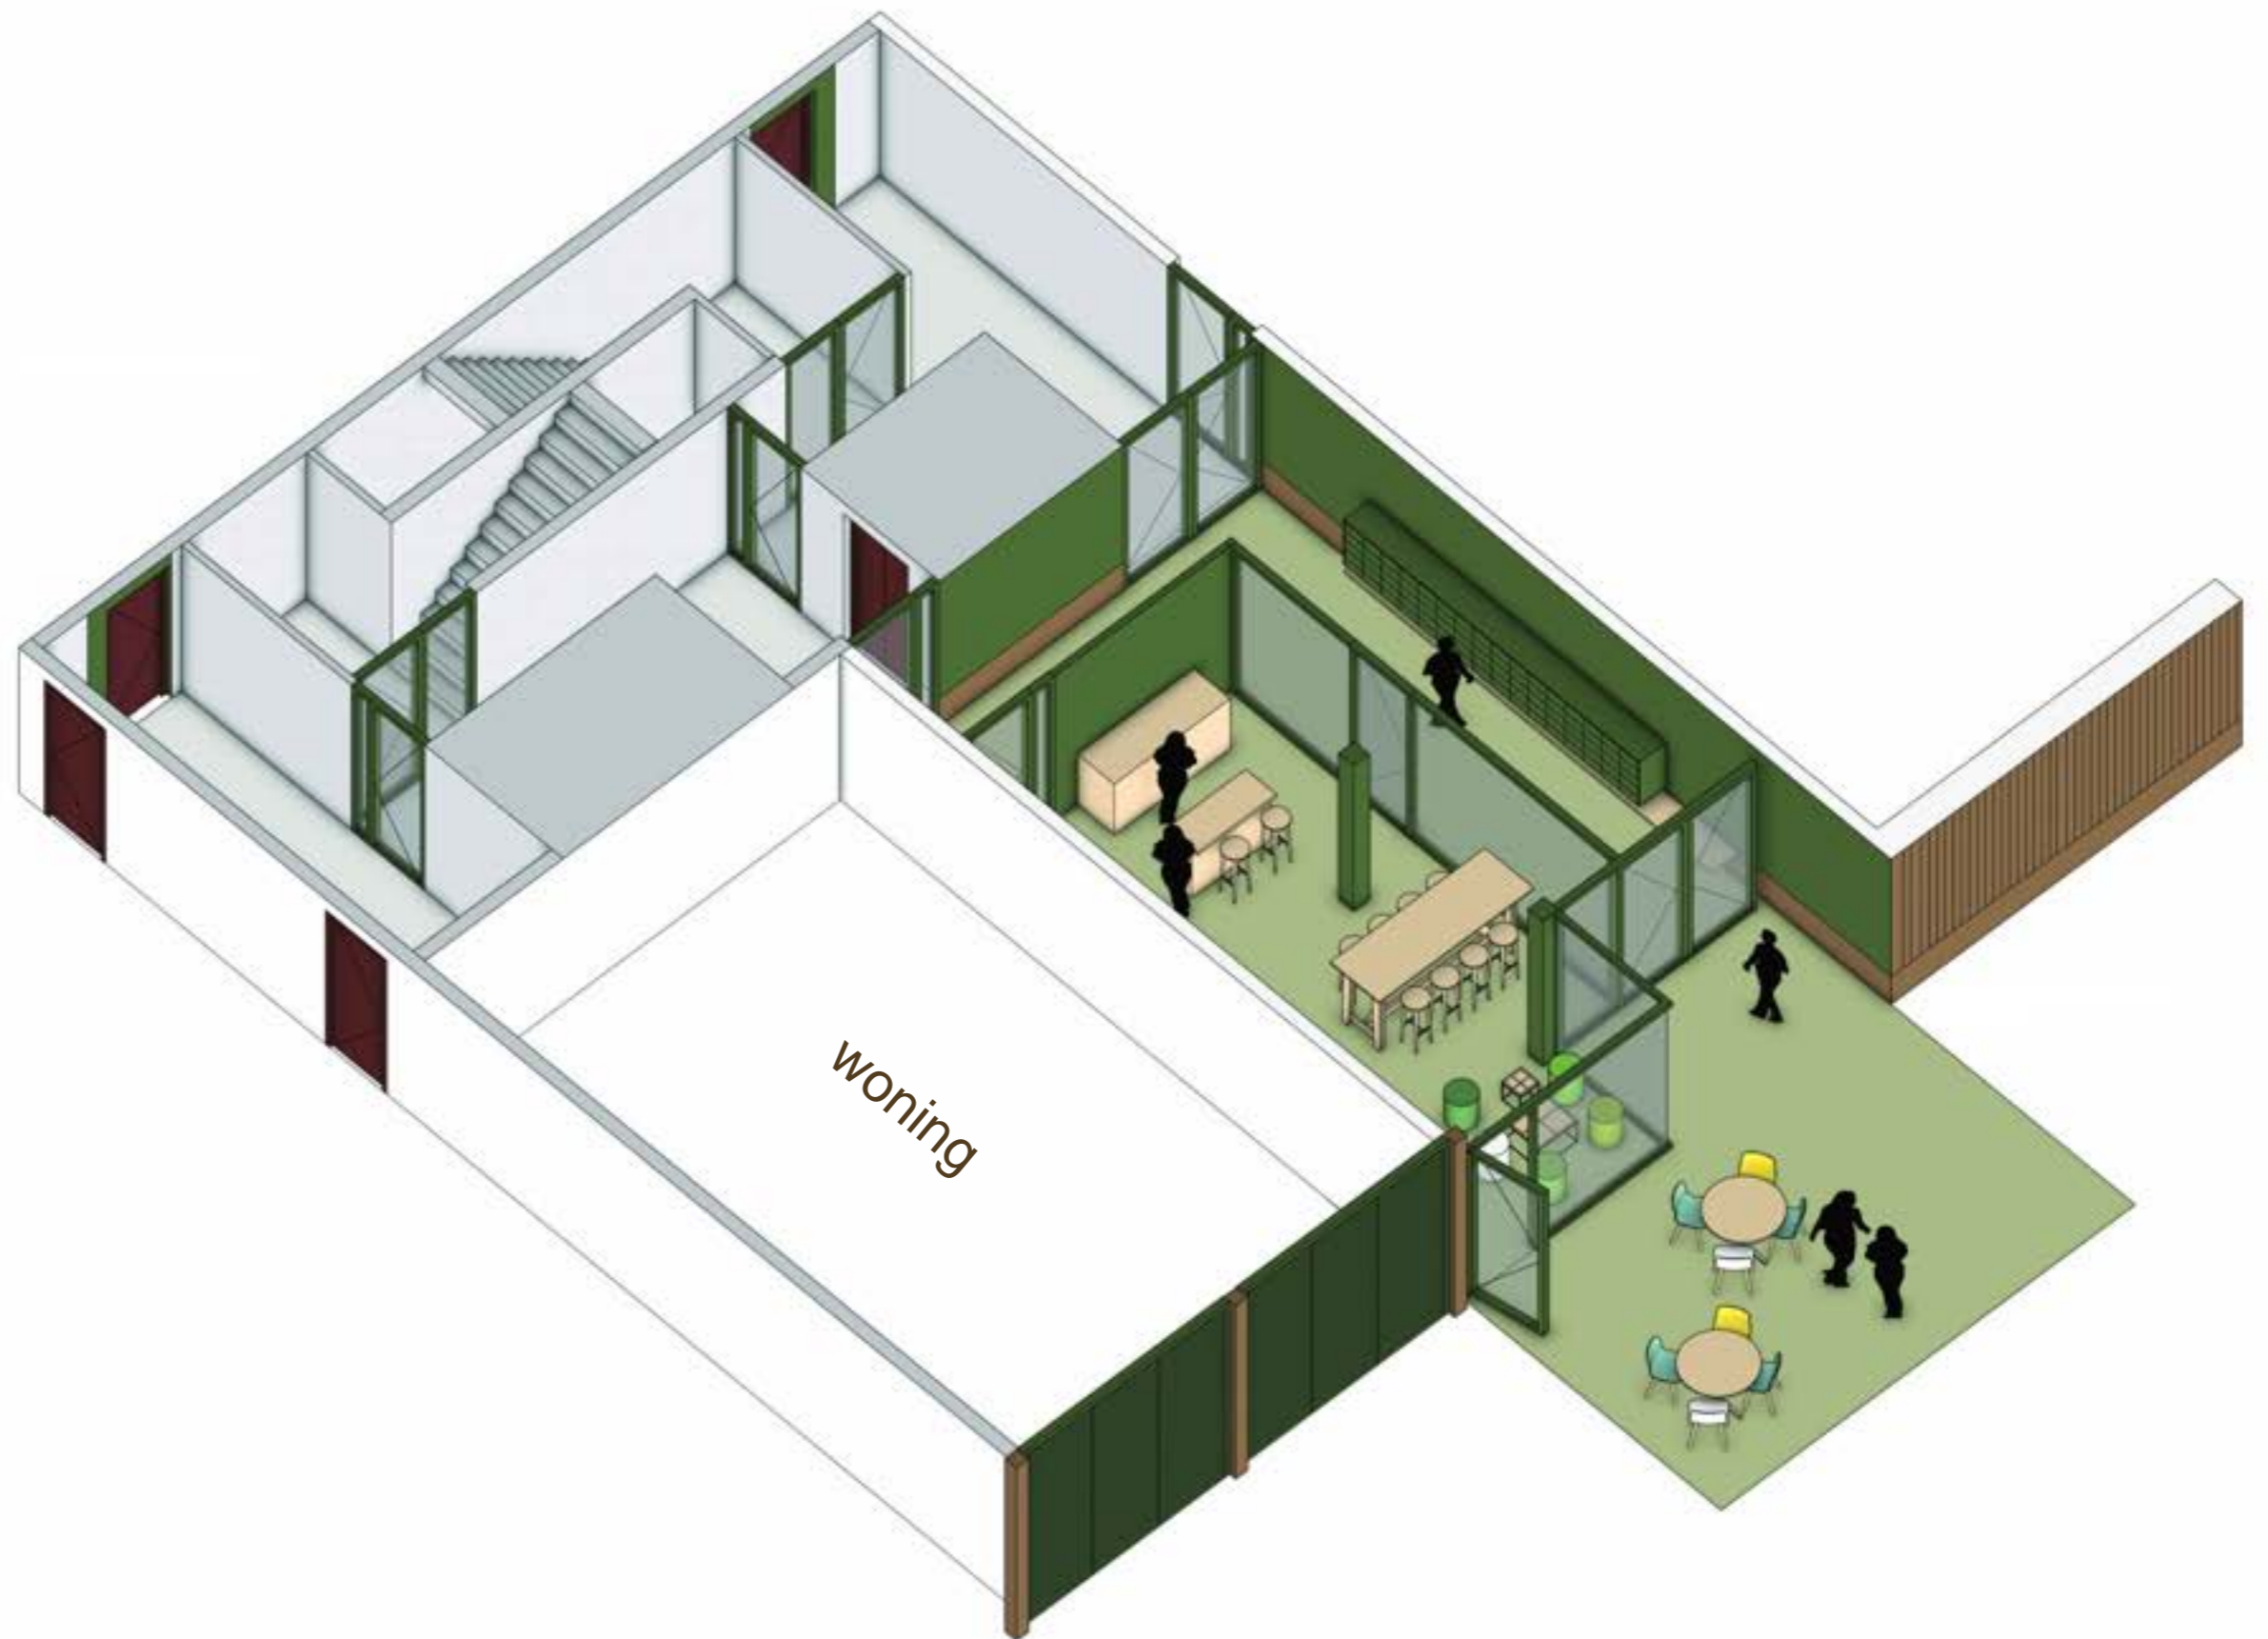

@VREDEOORD


PLATTEGRONDEN

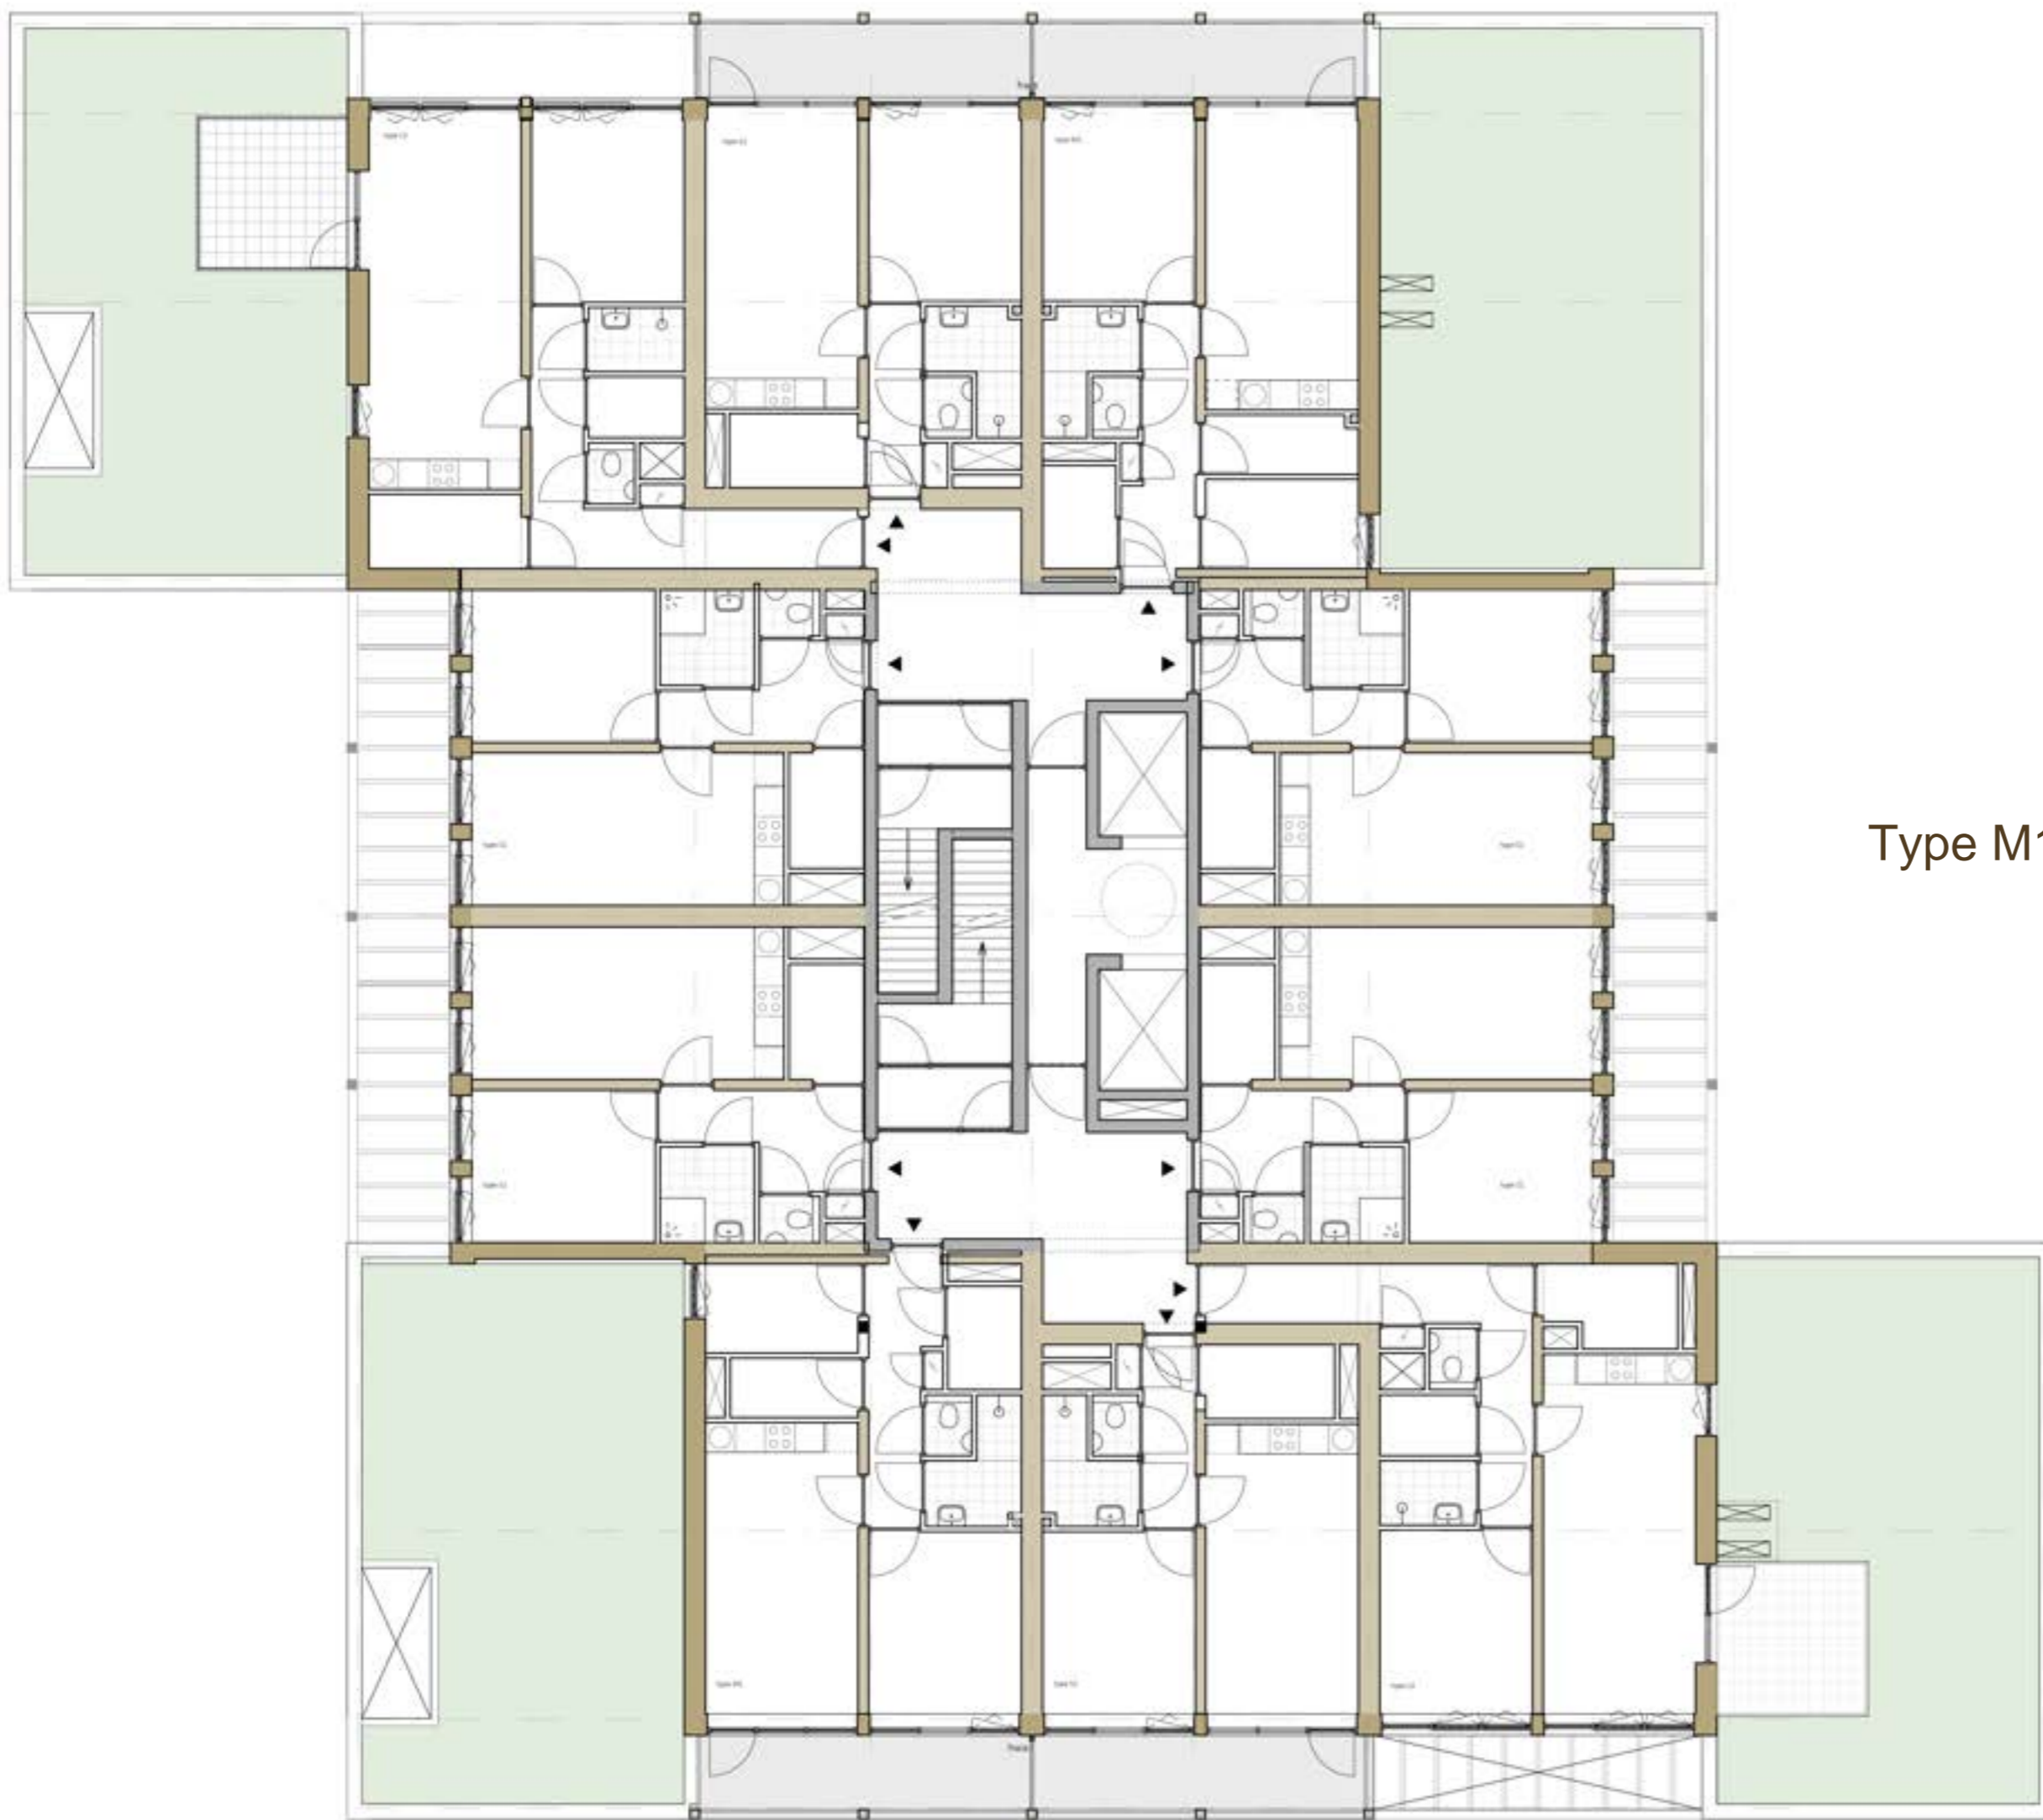

Type M1




Type S1

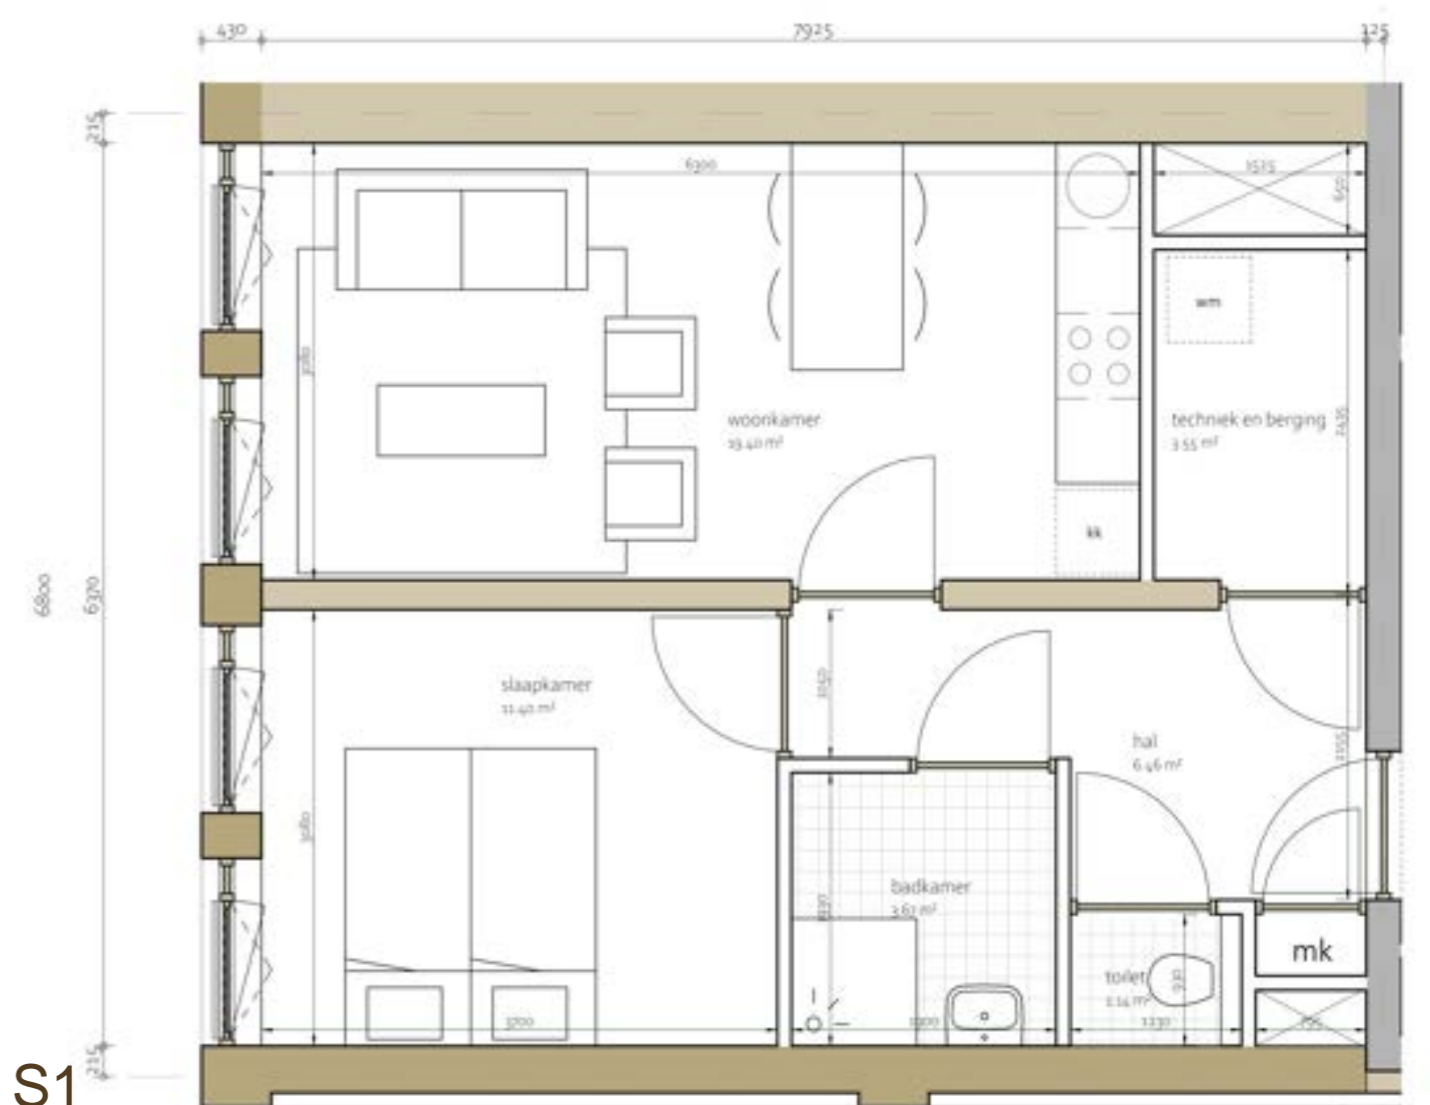

@VREDEOORD

PLANNING

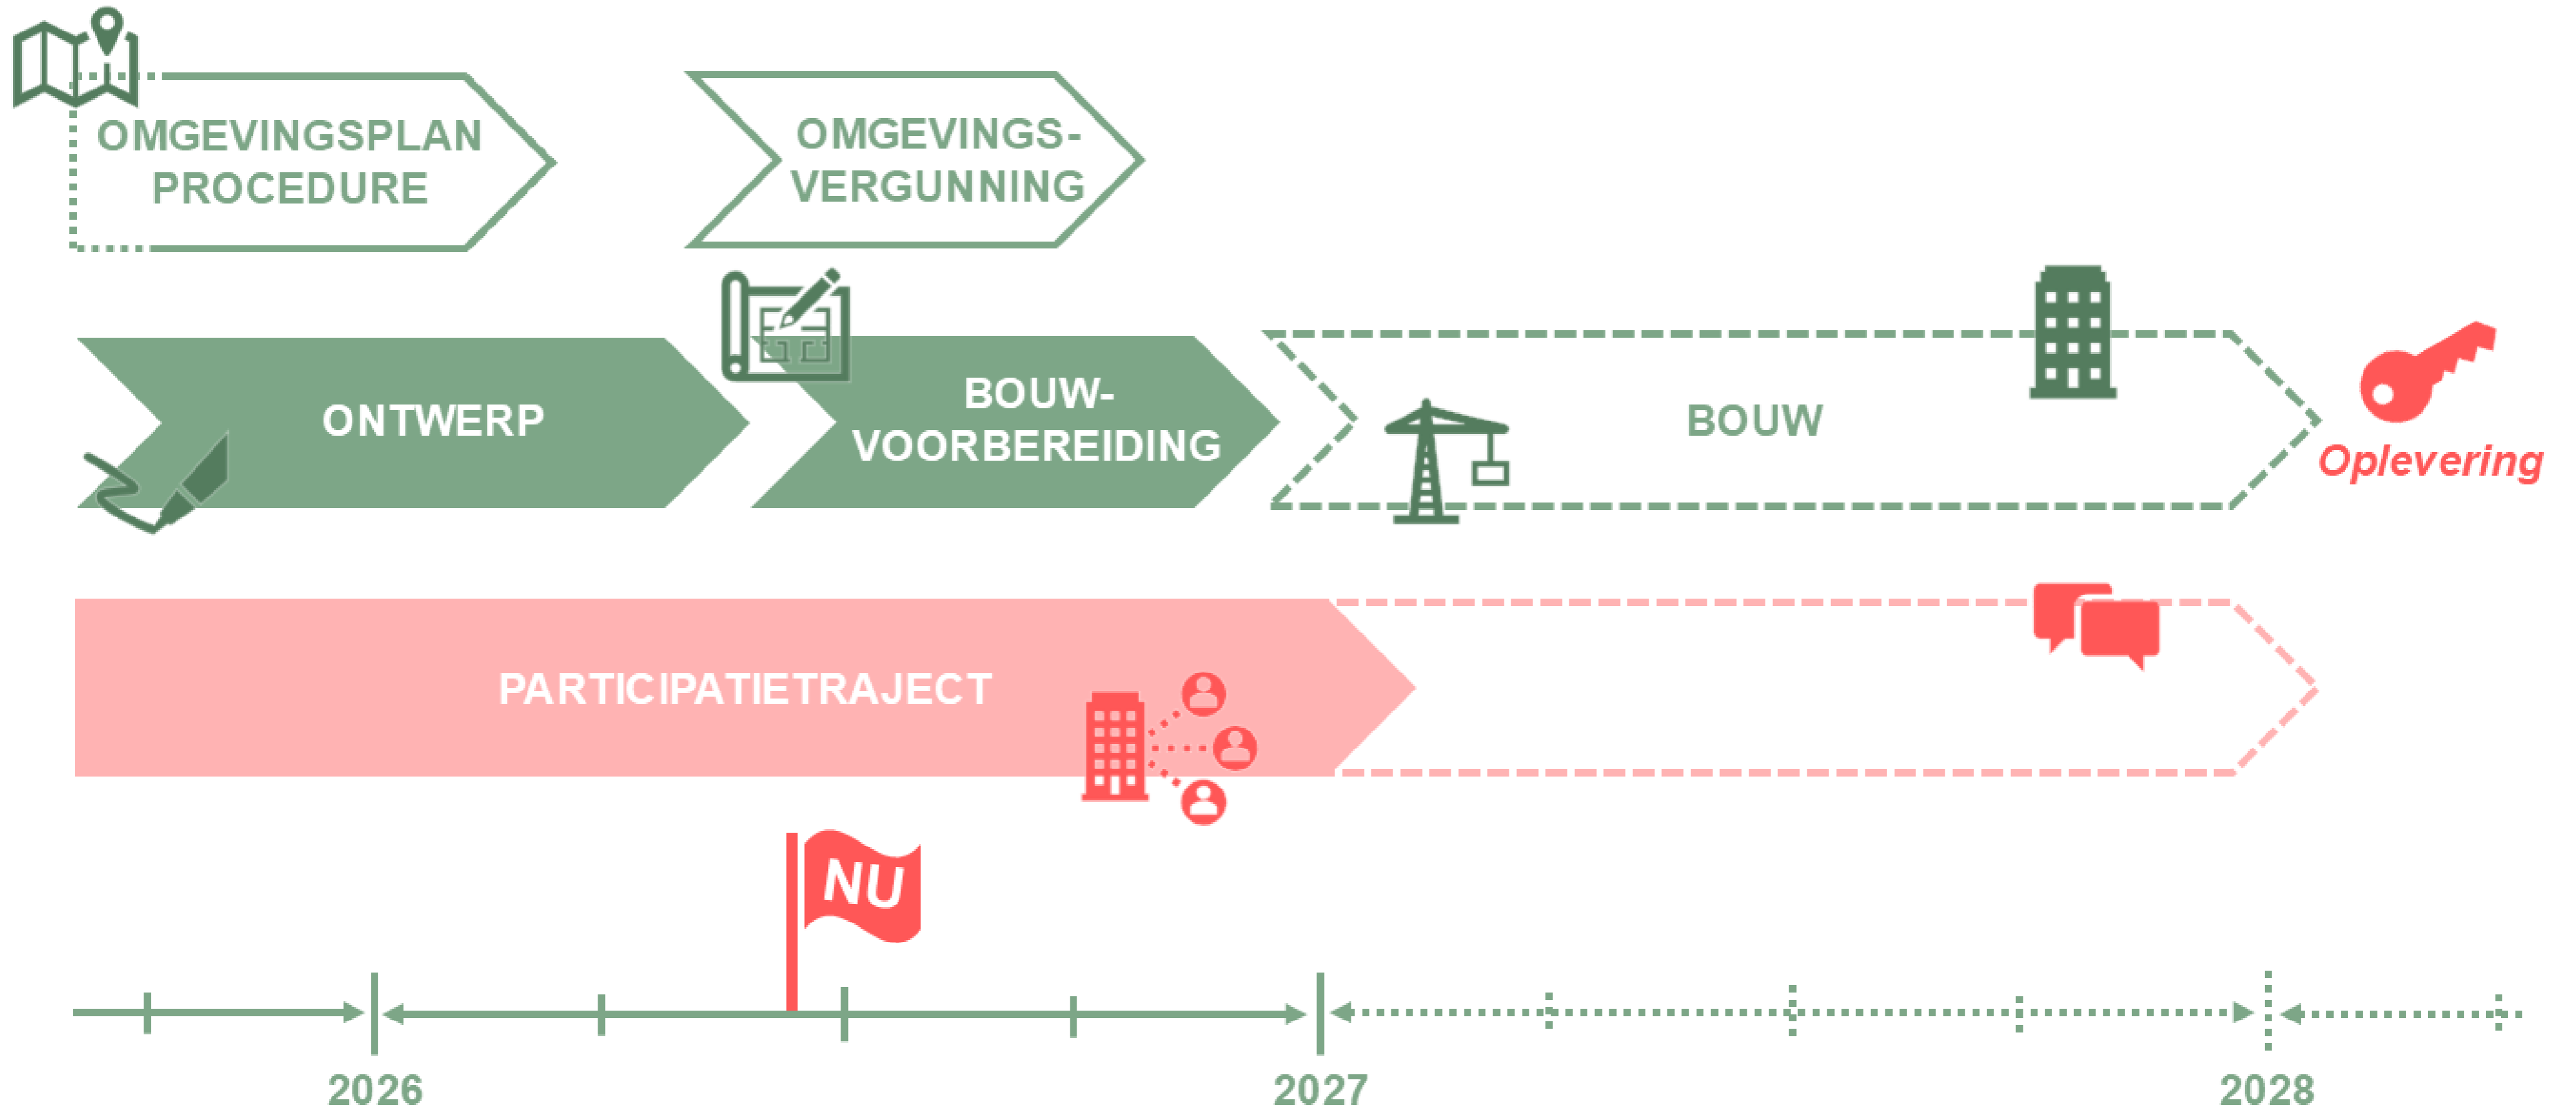

BOUWPLAATSINRICHTING



- 1 toegang & uitgang bouwverkeer
- 2 toegang personeel
- 3 bouwketen
- 4 opslag materialen
- 5 mobiele hijskraan
- 6 goederenlift